



EDITAL Nº
31/2018

Concessão de Ocupação em Hasta Pública com Painéis Publicitários na Dimensão Máxima de 8x3m

João Carlos Caseiro Gomes, Vice-Presidente da Câmara Municipal de Abrantes, torna público, em conformidade com o despacho datado de 10 de setembro de 2018, que no dia 01 de outubro de 2018, pelas 10:30 horas, no Salão Nobre dos Paços do Município, em Abrantes, se procederá à hasta pública para arrematação do direito de ocupação de espaço público com painéis publicitários na dimensão máxima de 8 x 3 m, de acordo com as localizações definidas (identificadas nos documentos anexos ao presente edital) e as especificações abaixo indicadas.

Só é permitida a instalação de 1 (um) painel por local, ainda que de dimensão inferior a 8 x 3 m.

O prazo do direito de ocupação é de 1 ano, com início em 01 de outubro de 2018, renovável por mais 1 ano, até 30 de setembro de 2020, mediante simples comunicação do interessado e pagamento correspondente.

A base de licitação será de 1200 euros, correspondente ao espaço a ocupar por cada painel para o período de 1 ano, não sendo admitidos lances inferiores a 50 euros.

O pagamento relativo ao período de 1 de outubro de 2018 a 30 de setembro de 2019 será efetuado no ato da hasta pública.

O pagamento correspondente ao período de 01 de outubro de 2019 a 30 de setembro de 2020 (valor de licitação definido para o período de 01 de outubro de 2018 a 30 de setembro de 2019, atualizado de acordo com o Índice de Preços no Consumidor), será efetuado até 30 de setembro de 2019.

Caso alguns dos locais a concurso não sejam atribuídos no ato da hasta pública, poderão, dentro do período de ocupação abrangido pelo presente procedimento, ser adjudicados por ajuste direto aos eventuais interessados, mediante o cumprimento das mesmas normas estabelecidas no presente edital.

O titular do direito de ocupação suportará os encargos decorrentes da eventual utilização de energia elétrica nos painéis publicitários.

É da responsabilidade do titular do direito de ocupação o pagamento das taxas que se mostrem devidas a outras entidades, designadamente às Infraestruturas de Portugal, SA., no caso dos locais a concurso junto de estradas nacionais (locais 1, 9 e 10).

Nos locais 1, 9 e 10 os painéis terão de ser instalados a uma distância de 20 metros do eixo da estrada nacional, conforme parecer das Infraestruturas de Portugal, SA.

No caso de virem a ser alteradas, no período de concessão, as condições que estiveram subjacentes ao parecer dado pelas Infraestruturas de Portugal, SA. para os locais 1, 9 e 10, aquela Entidade e a

Câmara Municipal de Abrantes não assume qualquer responsabilidade por eventuais prejuízos que possam resultar para as empresas titulares da ocupação dos referidos locais.

Em caso de remoção dos painéis instalados naqueles locais, por força de alteração das regras impostas no parecer das Infraestruturas de Portugal, SA, será restituída a parte da taxa municipal correspondente ao período compreendido entre a data de remoção e a data final da anuidade de concessão em curso.

Os painéis publicitários terão que ser emoldurados com uma baquet cuja largura deverá oscilar entre 8 a 10 cm e cuja cor deverá ser sóbria, podendo variar entre cinzas claros e beges.

A estrutura de suporte dos painéis será constituída por vigas, não inferiores a I 120, devidamente tratadas contra a corrosão, pintadas e posteriormente revestidas a chapa de zinco lacado ou alumínio lacado na cor rall nº 7035.

A estrutura deverá ficar assente em fundações devidamente dimensionadas, cujas sapatas em betão se deverão situar, no mínimo, a 1 metro de profundidade, situação ajustável em função da natureza do terreno.

No canto inferior direito deverá ser colocada uma placa identificativa da entidade titular, assim como da designação “Hasta Pública 2018-2020”.

O titular do direito de ocupação assume a responsabilidade por todos os danos resultantes da instalação, assim como pela manutenção dos painéis.

Nenhum suporte publicitário poderá manter-se no local sem publicidade por mais de 30 dias seguidos.

Na ausência de publicidade, o espaço deverá apresentar-se com boas condições estéticas.

Em caso de incumprimento das cláusulas de concessão ou de inobservância do disposto no Regulamento de Ocupação do Espaço Público e de Afixação e Inscrição de Publicidade do Município de Abrantes, a Câmara Municipal de Abrantes poderá denunciar parcial ou totalmente a concessão, de modo a salvaguardar o adequado uso dos painéis publicitários, não havendo lugar a qualquer restituição das taxas pagas.

Para poderem participar na hasta pública, as empresas licitantes não podem ter dívidas ao Município de Abrantes e têm de apresentar, no próprio dia, os seguintes documentos:

- a) Declaração comprovativa da situação tributária regularizada, emitida pela repartição de finanças do domicílio ou sede do contribuinte.
- b) Documento comprovativo da regularização da situação contributiva para com a Segurança Social em Portugal, emitido pelo Instituto de Gestão Financeira da Segurança Social.
- c) Certidão emitida pela Conservatória do Registo Comercial, devidamente atualizada.

Para poderem participar no ato da hasta pública, os representantes das empresas terão que apresentar documento emitido pela empresa a autoriza-los a representá-la no ato público, acompanhado de cópia do documento de identificação de quem assinar aquele documento.

A entidade concessionária aceita, com o pagamento do valor de concessão, as normas estabelecidas no presente edital.


A interpretação e resolução de situações omissas serão da competência da Câmara Municipal de Abrantes.


O processo encontra-se patente para consulta no Serviço de Atendimento da Câmara Municipal, todos os dias úteis entre as 9H00 e as 16H00.

Para constar se publica o presente edital, que vai ser afixado nos lugares públicos do costume.

Câmara Municipal de Abrantes, 11 de setembro de 2018.

João Carlos Caseiro Gomes
Vice-Presidente da Câmara Municipal

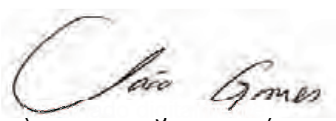

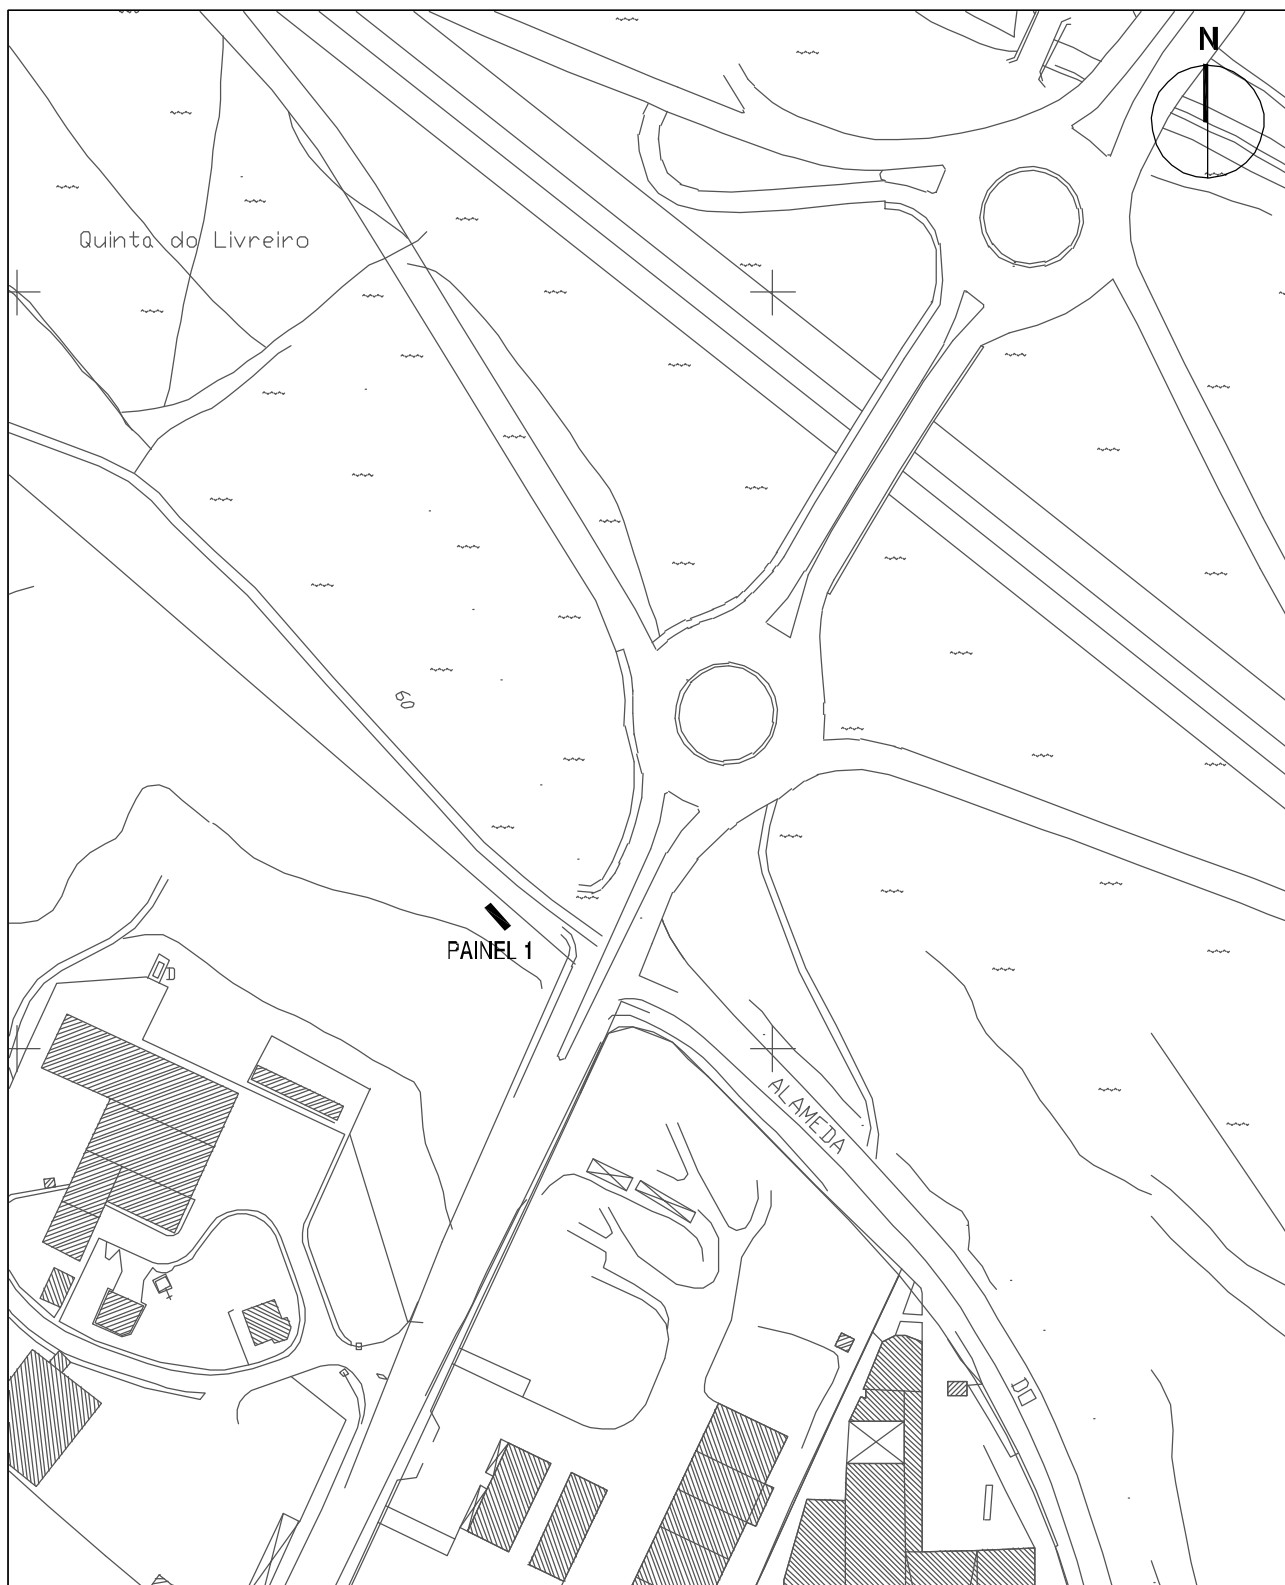


CÂMARA MUNICIPAL DE ABRANTES
DOP - DIVISÃO DE OBRAS PÚBLICAS
 Praça Raimundo Soares 2200-366 Abrantes Tel. 241 330 100 Fax. 241 330 186 dop@cm-abrantes.pt www.cm-abrantes.pt

Projeto **CONCESSÃO DE OCUPAÇÃO EM HASTA PÚBLICA
COM PAINÉIS PUBLICITÁRIOS NAS DIMENSÕES DE 8x3m**

Especialidade	_____	Fase	_____	Data	JUN 2018
Projetista	Arq. Sara Morgado	Colaboração	Des. Ana Catarino	Visto	
Designação	PLANTA DE LOCALIZAÇÃO - PAINEL 1			Escala	1:2000
Aprovado em reunião de CMA	Nome do Ficheiro			Desenho	02

K: Des PUBLICIDADE_Hastas Públicas
 PUD2018_02 a 10_PAINES-27182.svg

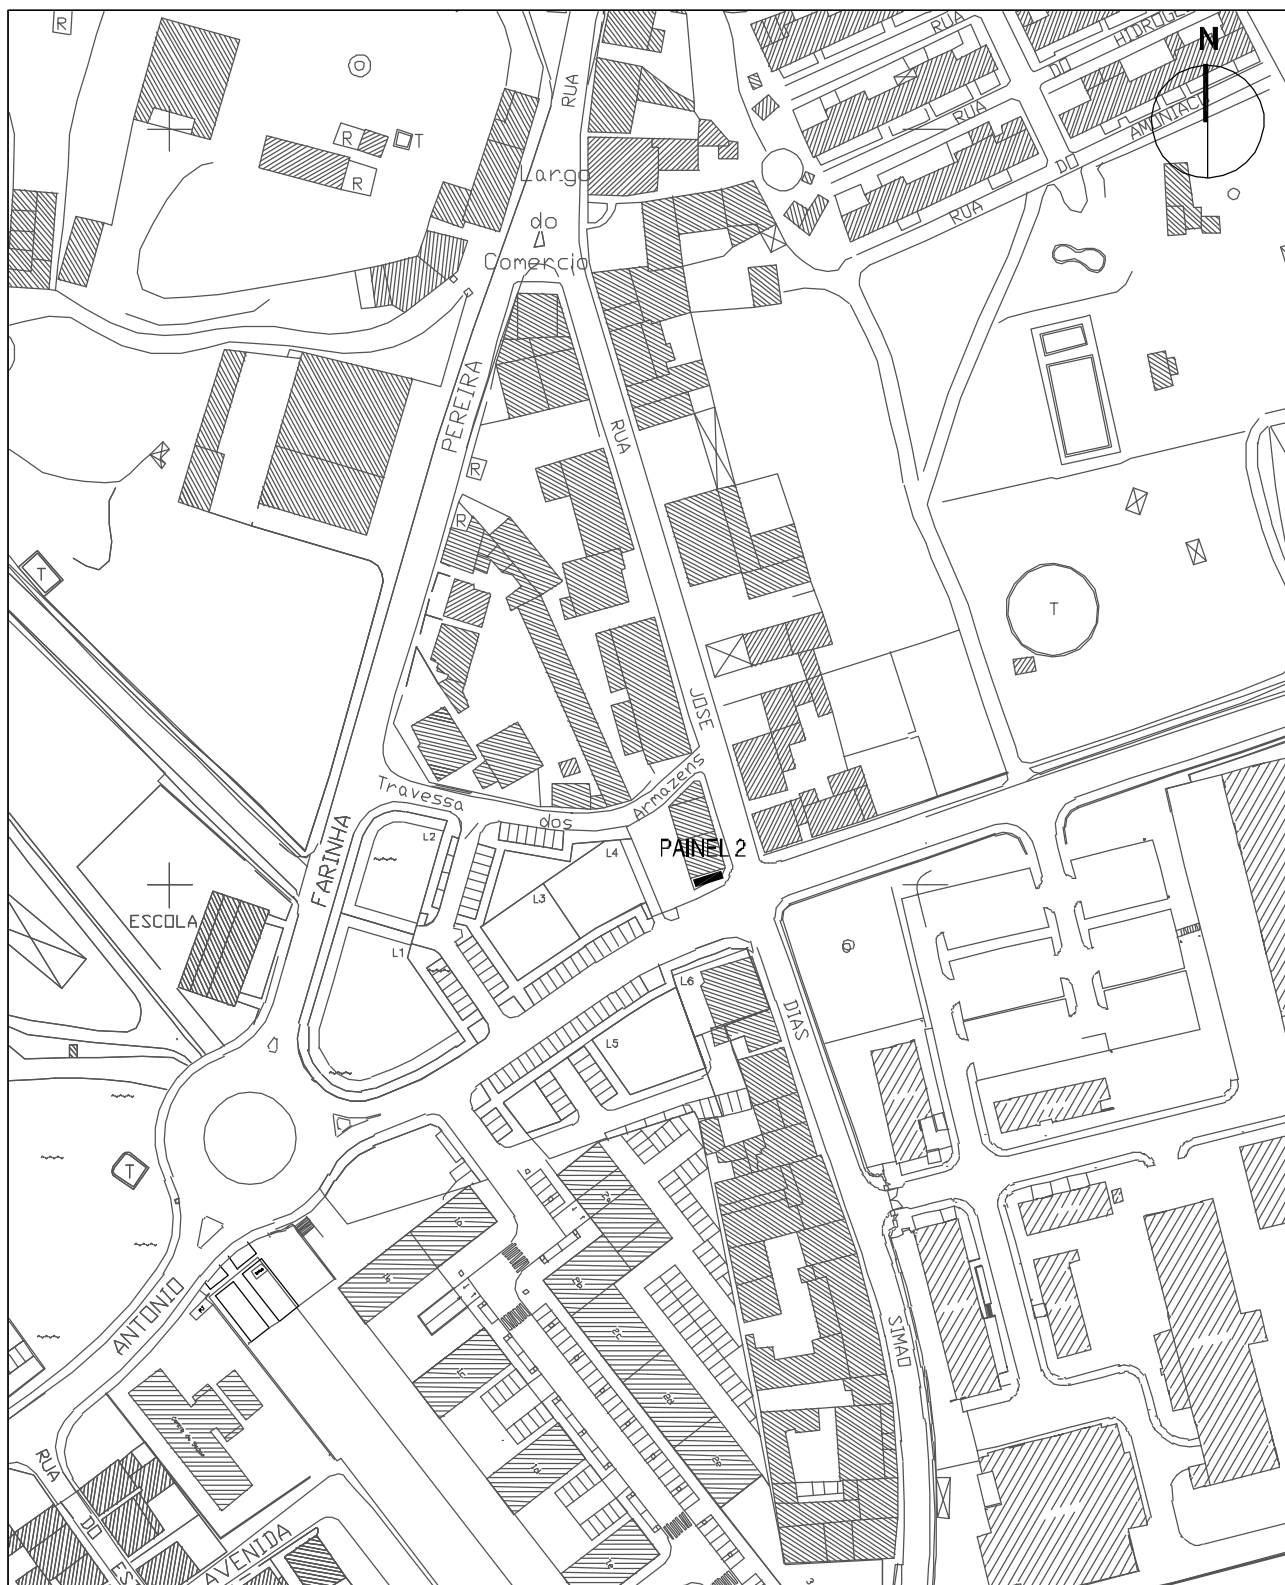


CÂMARA MUNICIPAL DE ABRANTES
DOP - DIVISÃO DE OBRAS PÚBLICAS
 Praça Raimundo Soares 2200-366 Abrantes Tel. 241 330 100 Fax. 241 330 186 dop@cm-abrantes.pt www.cm-abrantes.pt

Projeto **CONCESSÃO DE OCUPAÇÃO EM HASTA PÚBLICA
 COM PAINÉIS PUBLICITÁRIOS NAS DIMENSÕES DE 8x3m**

Especialidade	_____	Fase	_____	Data	JUN 2018
Projetista	Arq. Sara Morgado	Colaboração	Des. Ana Catarino	Visto	
Designação	PLANTA DE LOCALIZAÇÃO - PAINEL 2			Escala	1:2000
Aprovado em reunião de CMA	Nome do Fichero			Desenho	03

K: Des PUBLICIDADE_Hastas Públicas
 PUD2018 02 a 10_PAINES-2018.dwg

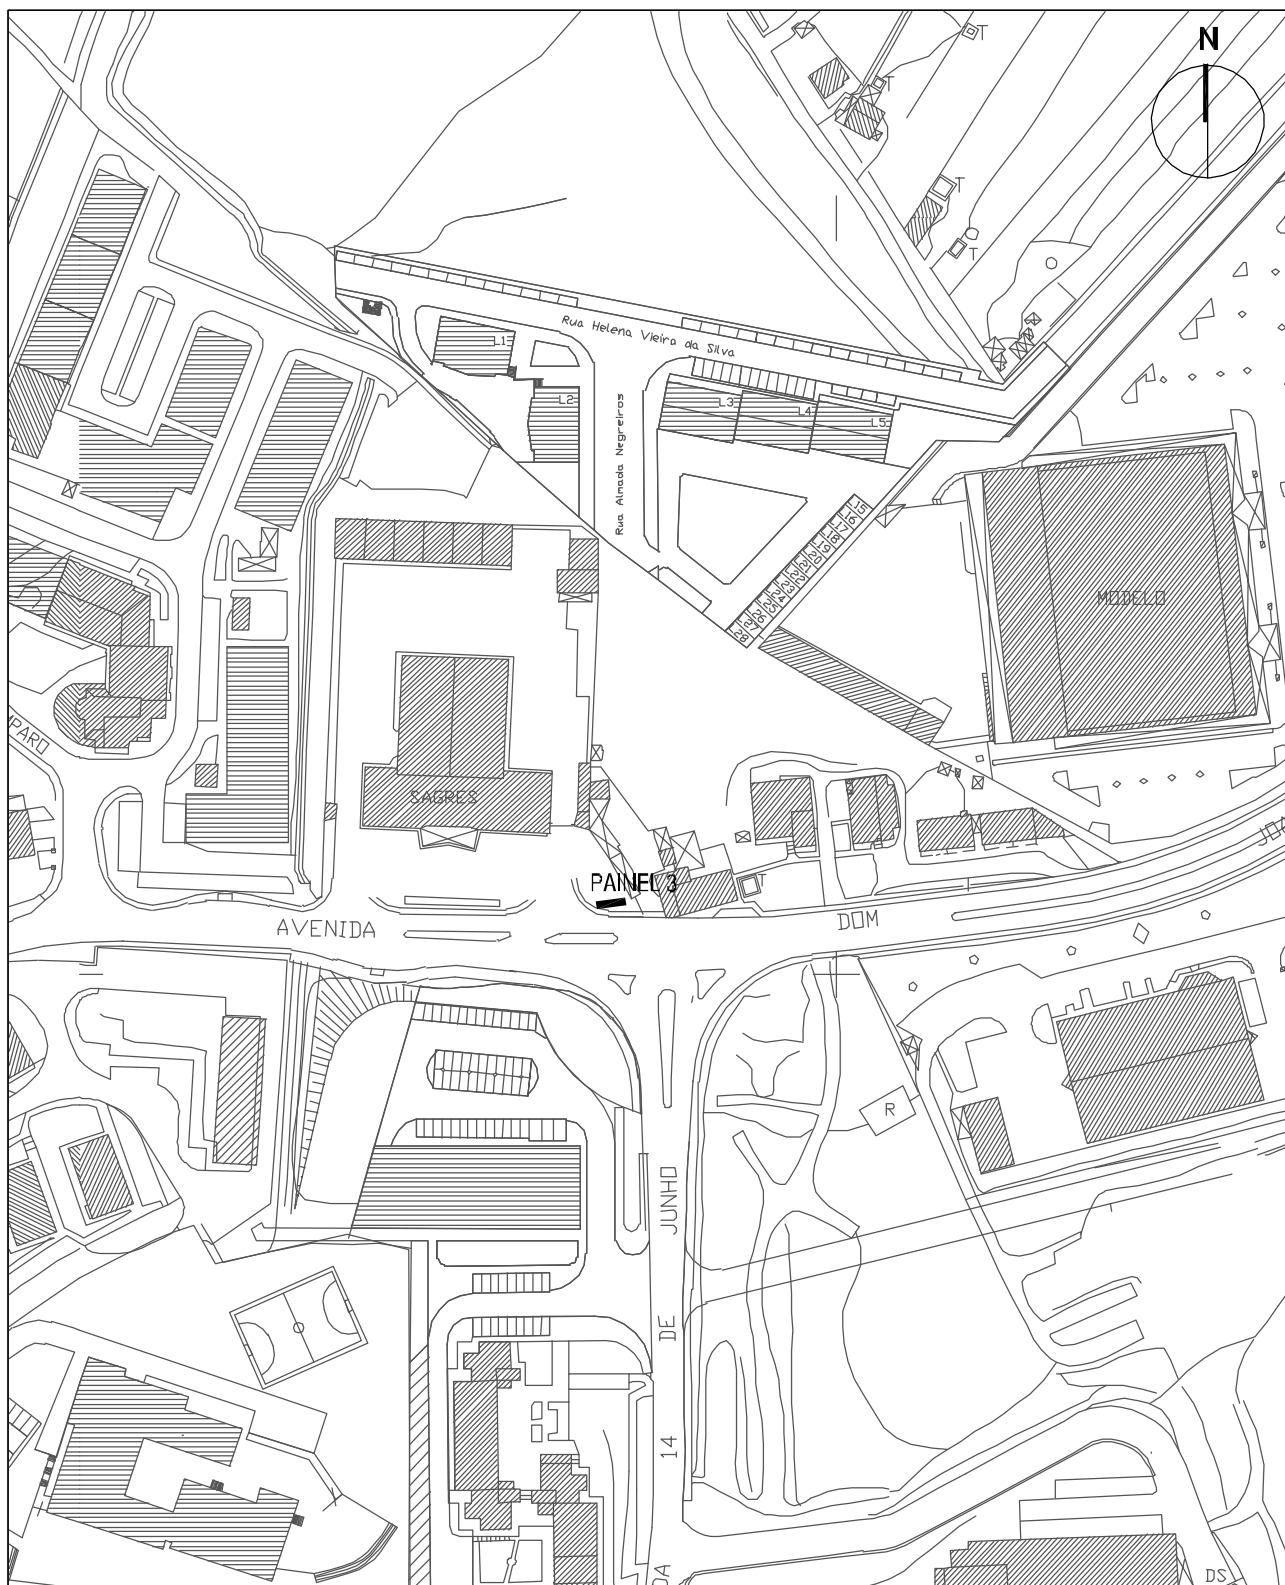


CÂMARA MUNICIPAL DE ABRANTES
DOP - DIVISÃO DE OBRAS PÚBLICAS
 Praça Raimundo Soares 2200-366 Abrantes Tel. 241 330 100 Fax. 241 330 186 dop@cm-abrantes.pt www.cm-abrantes.pt

Projeto **CONCESSÃO DE OCUPAÇÃO EM HASTA PÚBLICA
 COM PAINÉIS PUBLICITÁRIOS NAS DIMENSÕES DE 8x3m**

Especialidade	_____	Fase	_____	Data	JUN 2018
Projetista	Arq. Sara Morgado	Colaboração	Des. Ana Catarino	Visto	
Designação	PLANTA DE LOCALIZAÇÃO - PAINEL 3			Escala	1:2000
Aprovado em reunião de CMA	Nome do Fichero			Desenho	04

K: Des PUBLICIDADE_Hastas Públicas
 PUD2018 02 a 10_PAINEL-27182.svg

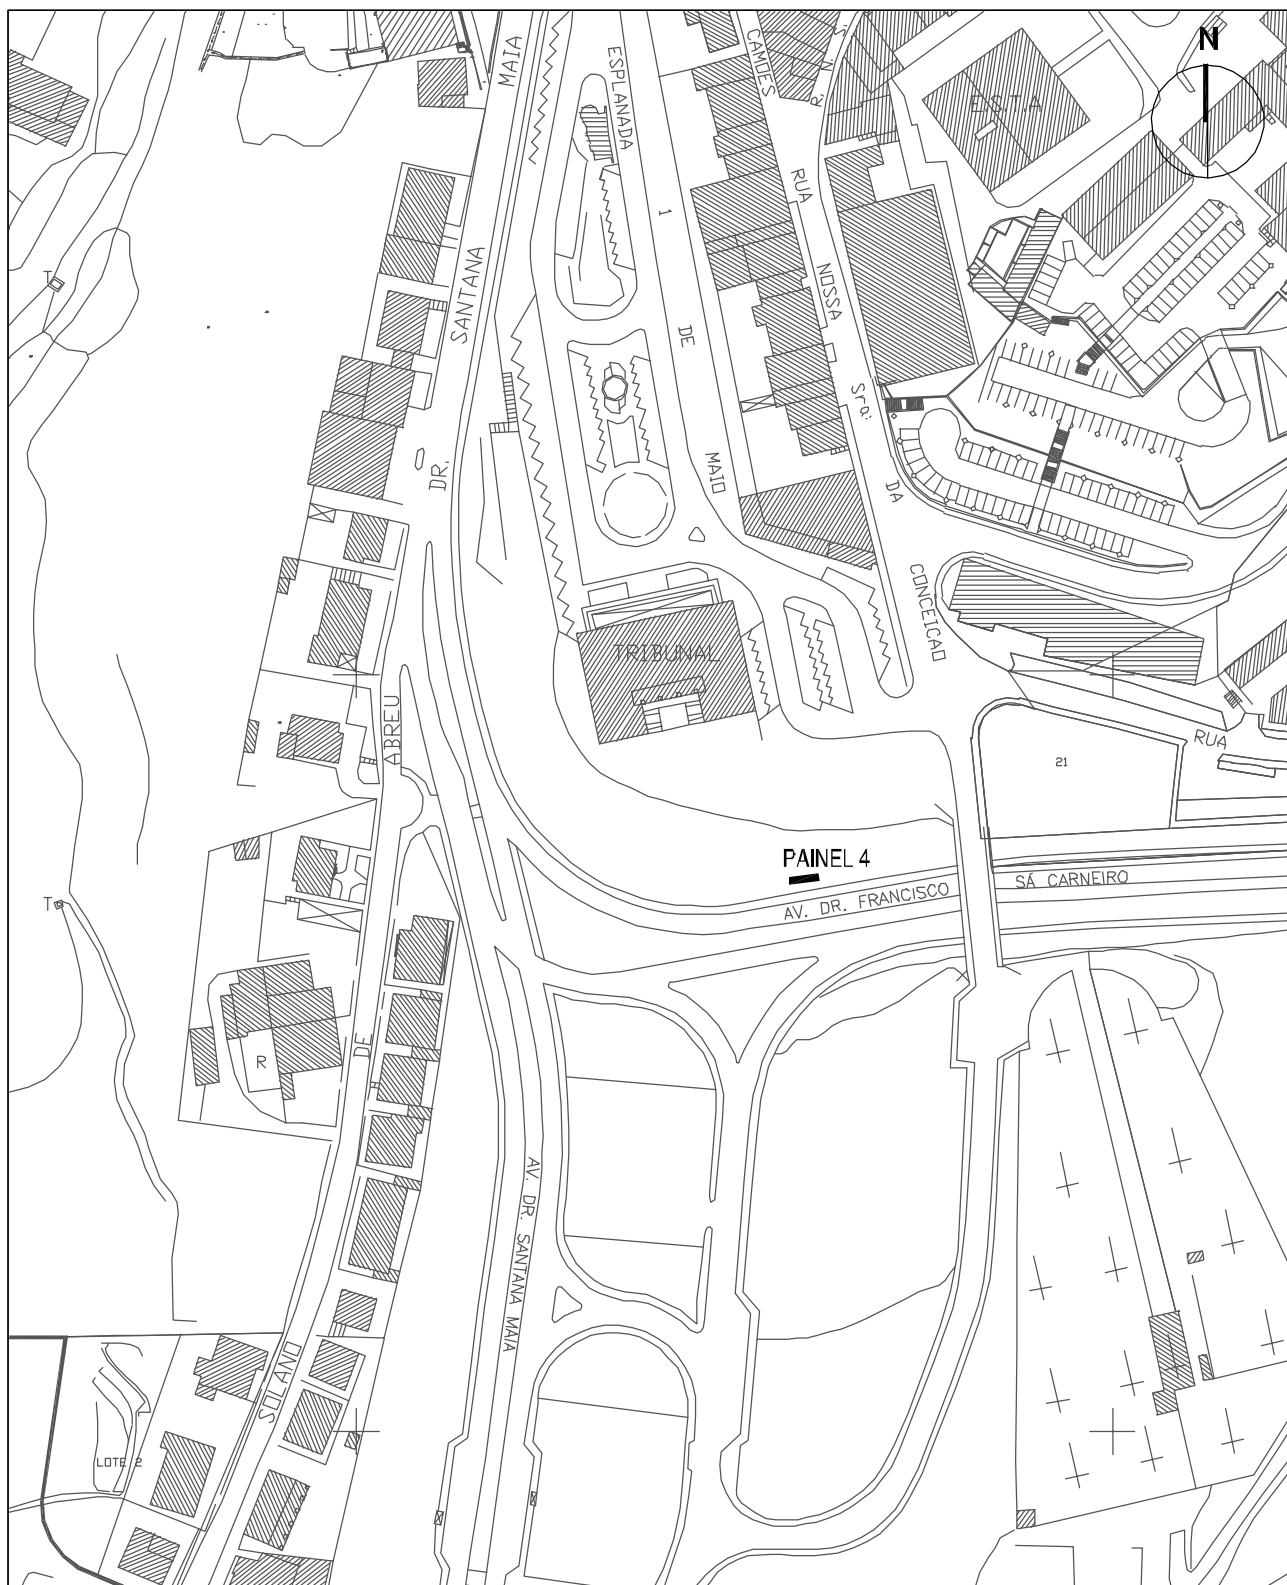


CÂMARA MUNICIPAL DE ABRANTES
DOP - DIVISÃO DE OBRAS PÚBLICAS
 Praça Raimundo Soares 2200-366 Abrantes Tel. 241 330 100 Fax. 241 330 186 dop@cm-abrantes.pt www.cm-abrantes.pt

Projeto **CONCESSÃO DE OCUPAÇÃO EM HASTA PÚBLICA
 COM PAINÉIS PUBLICITÁRIOS NAS DIMENSÕES DE 8x3m**

Especialidade	_____	Fase	_____	Data	JUN 2018
Projetista	Arq. Sara Morgado	Colaboração	Des. Ana Catarino	Visto	
Designação	PLANTA DE LOCALIZAÇÃO - PAINEL 4			Escala	1:2000
Aprovado em reunião de CMA	Nome do Fichero			Desenho	05

K: Des PUBLICIDADE_Hastas Públicas
 PUD2018 02 a 10_PAINES-27182.svg

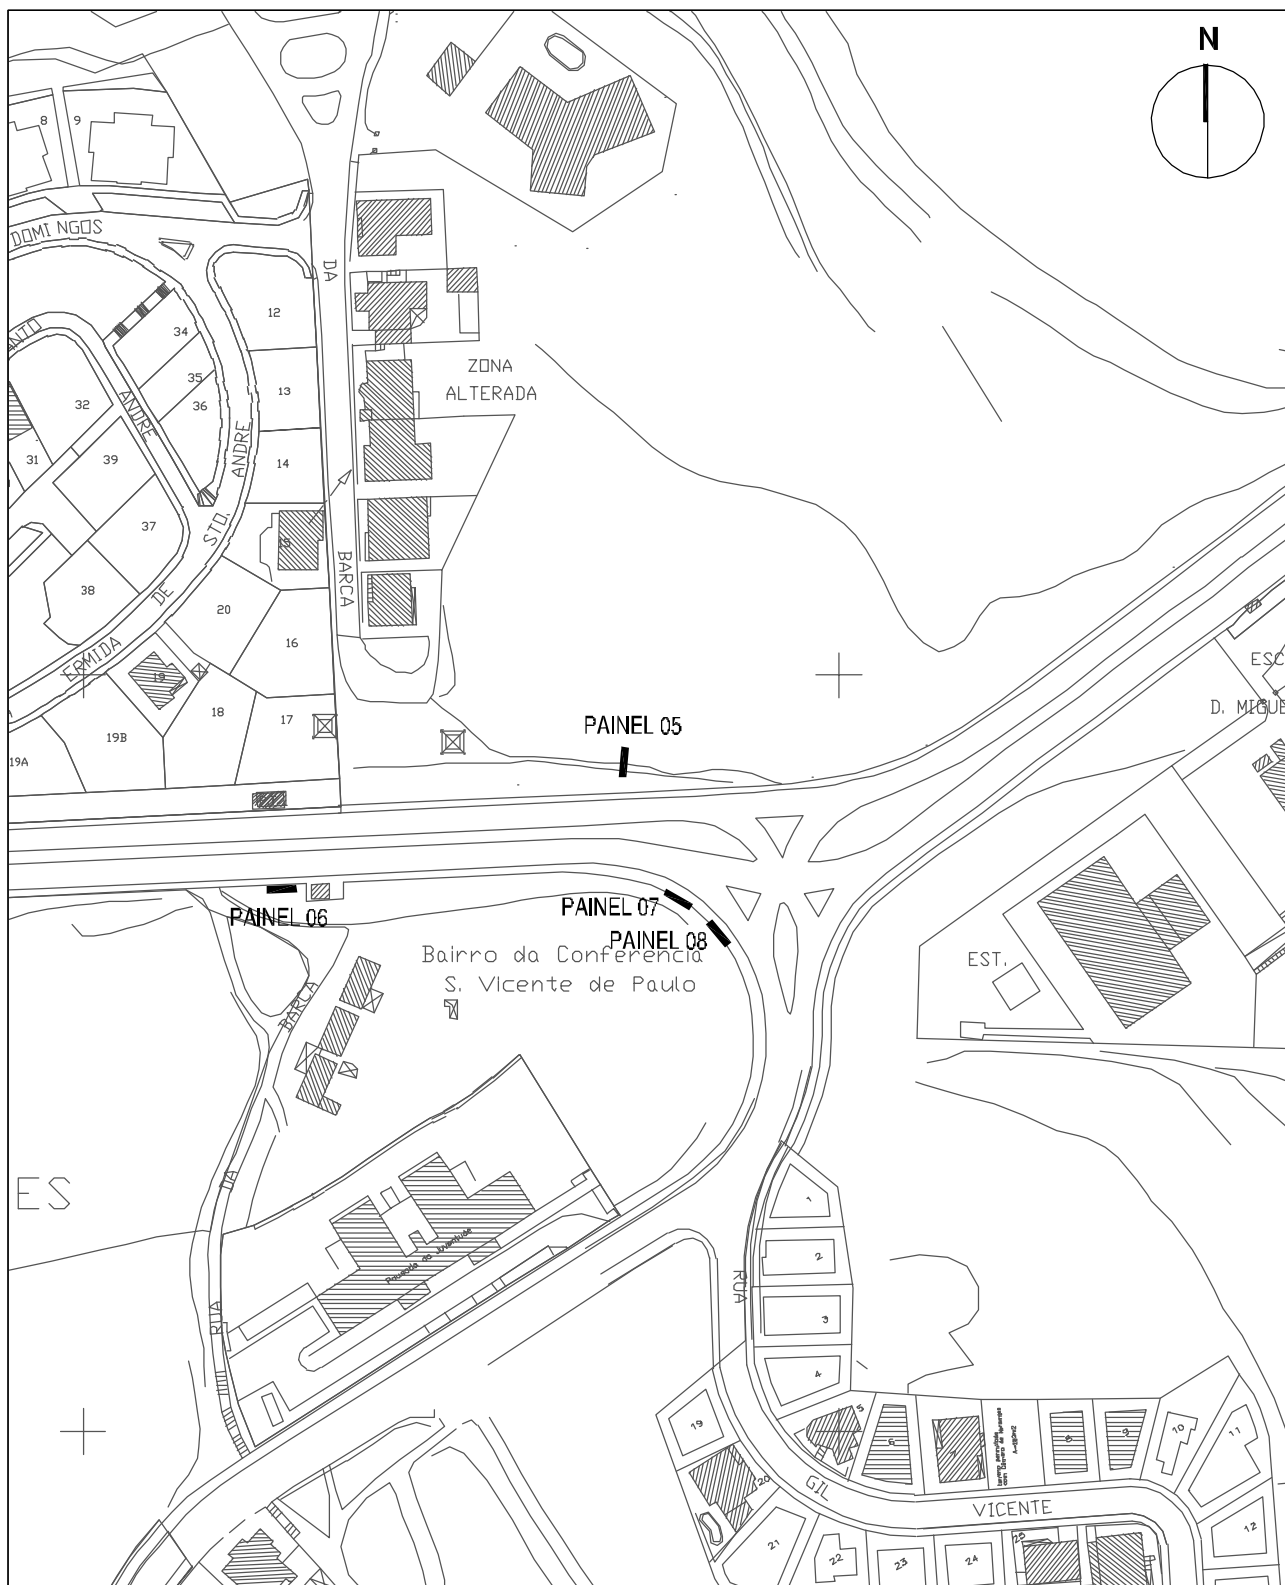


CÂMARA MUNICIPAL DE ABRANTES
DOP - DIVISÃO DE OBRAS PÚBLICAS
 Praça Raimundo Soares 2200-366 Abrantes Tel. 241 330 100 Fax. 241 330 186 dop@cm-abrantes.pt www.cm-abrantes.pt

Projeto

**CONCESSÃO DE OCUPAÇÃO EM HASTA PÚBLICA
 COM PAINÉIS PUBLICITÁRIOS NAS DIMENSÕES DE 8x3m**

Especialidade	_____	Fase	_____	Data	JUN 2018
Projetista	Arq. Sara Morgado	Colaboração	Des. Ana Catarino	Visto	
Designação	PLANTA DE LOCALIZAÇÃO - PAINÉIS 5 A 8			Escala	1:2000
Aprovado em reunião de CMA	Nome do Fichero			Desenho	06

K: Des PUBLICIDADE_Hastas Públicas
 PUD2018 02 a 10_PAINES-2018.dwg

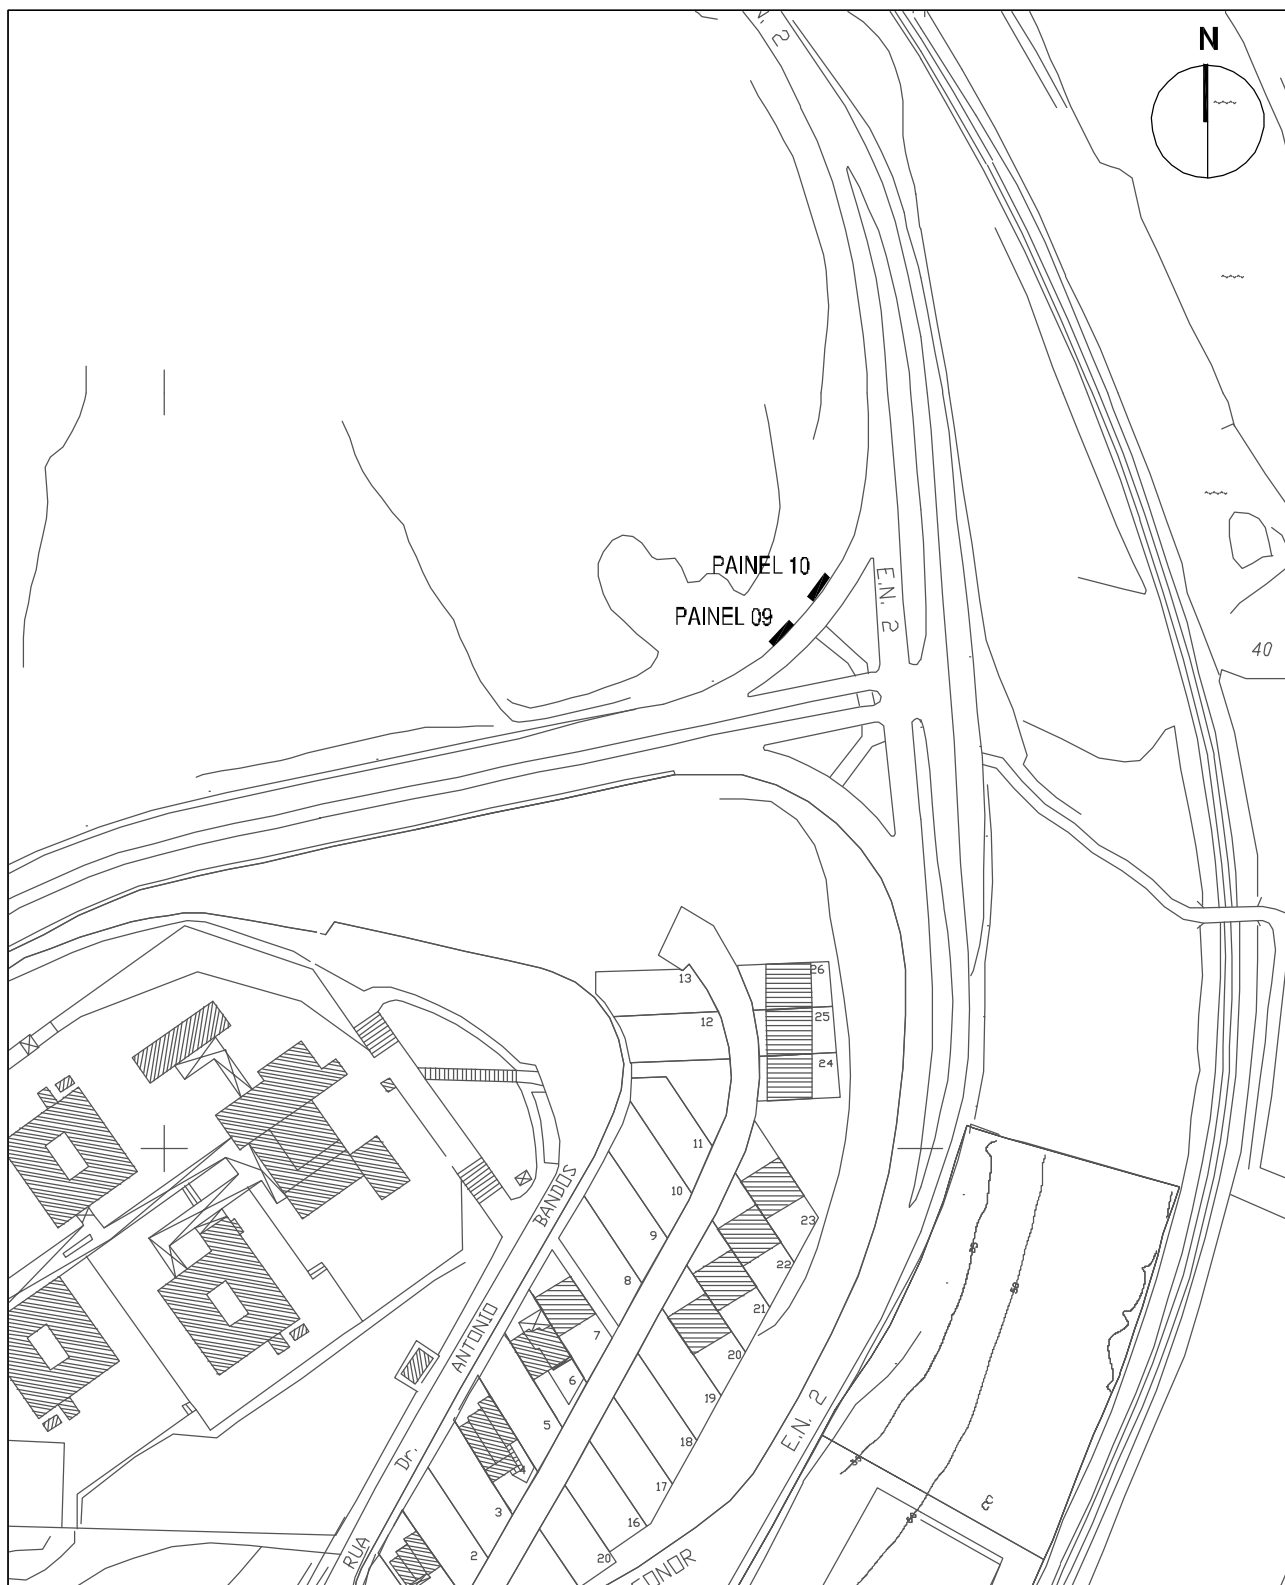


CÂMARA MUNICIPAL DE ABRANTES
DOP - DIVISÃO DE OBRAS PÚBLICAS
 Praça Raimundo Soares 2200-366 Abrantes Tel. 241 330 100 Fax. 241 330 186 dop@cm-abrantes.pt www.cm-abrantes.pt

Projeto **CONCESSÃO DE OCUPAÇÃO EM HASTA PÚBLICA
 COM PAINÉIS PUBLICITÁRIOS NAS DIMENSÕES DE 8x3m**

Especialidade	_____	Fase	_____	Data	JUN 2018
Projetista	Arq. Sara Morgado	Colaboração	Des. Ana Catarino	Visto	
Designação	PLANTA DE LOCALIZAÇÃO - PAINÉIS 9 E 10			Escala	1:2000
Aprovado em reunião de CMA	Nome do Fichero			Desenho	07

K: Des PUBLICIDADE_Hastas Públicas
 PUD2018_02 a 10_PAINES-2018.dwg

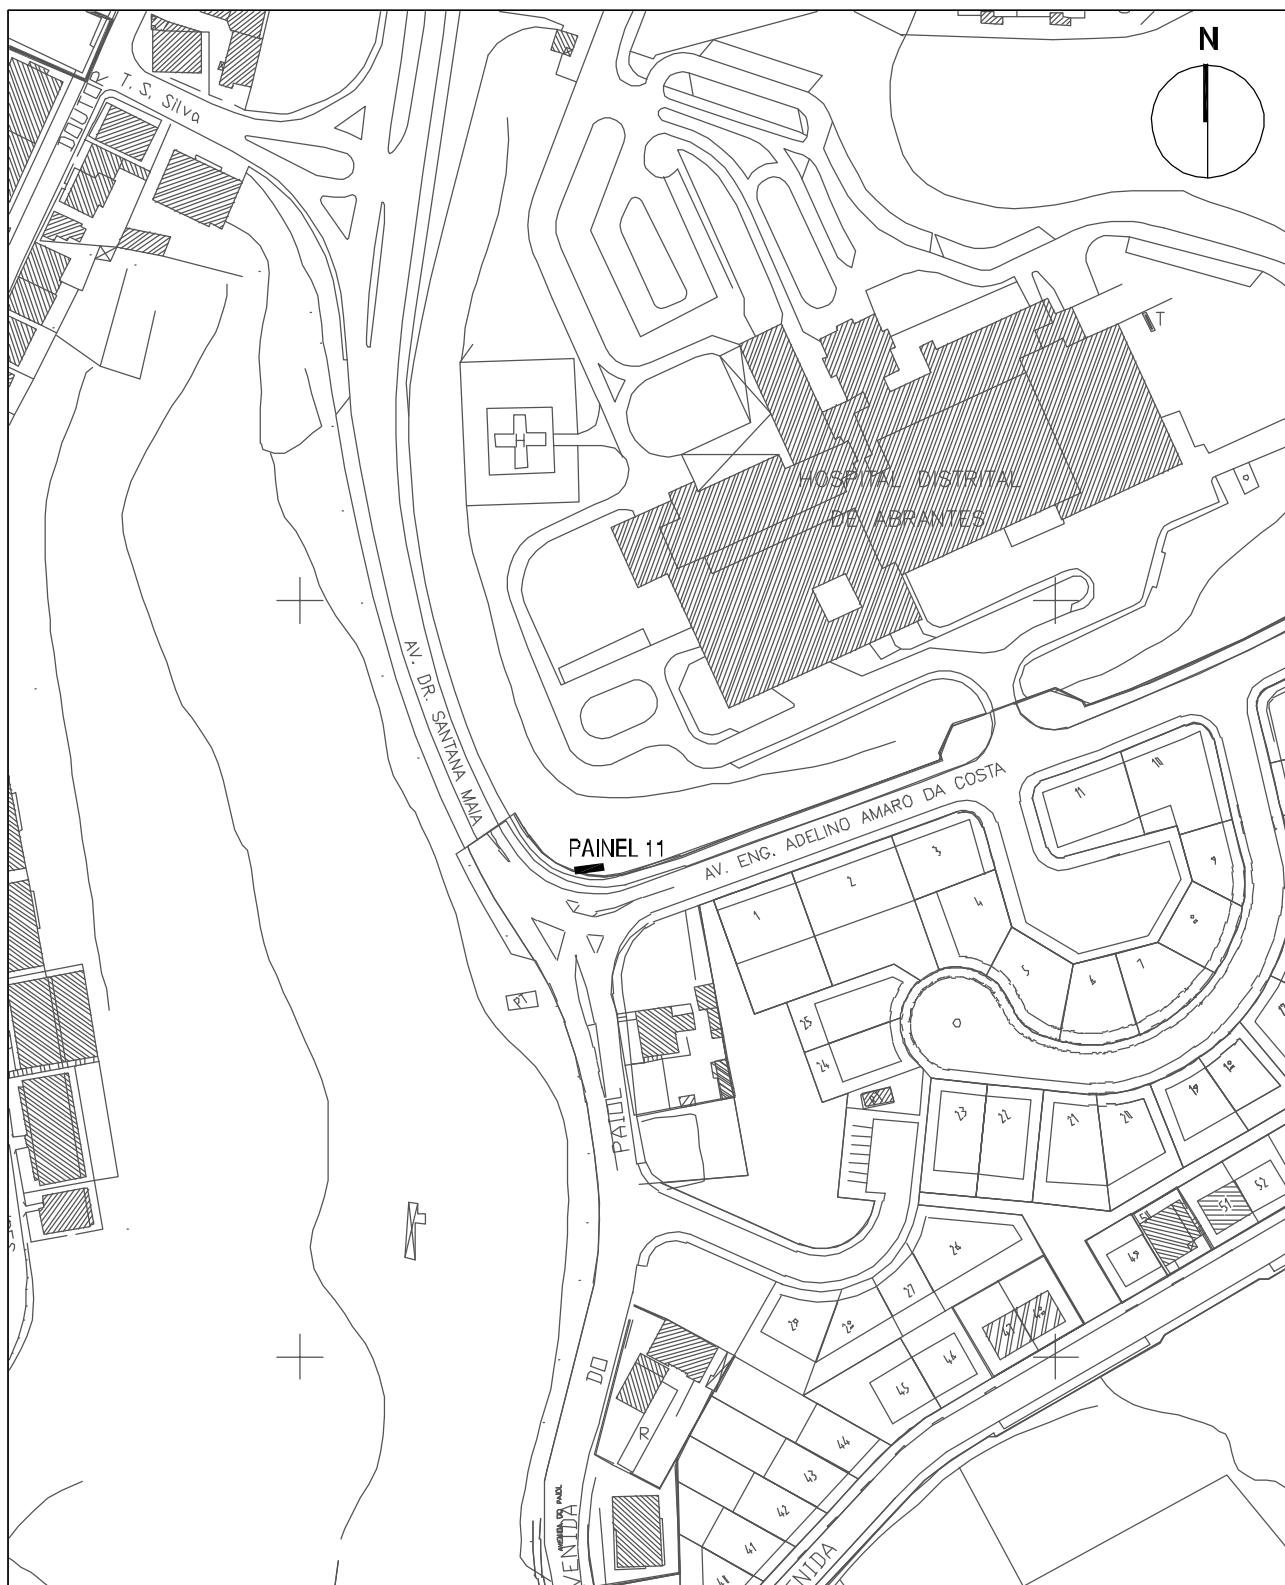


CÂMARA MUNICIPAL DE ABRANTES
DOP - DIVISÃO DE OBRAS PÚBLICAS
 Praça Raimundo Soares 2200-366 Abrantes Tel. 241 330 100 Fax. 241 330 186 dop@cm-abrantes.pt www.cm-abrantes.pt

Projeto **CONCESSÃO DE OCUPAÇÃO EM HASTA PÚBLICA
 COM PAINÉIS PUBLICITÁRIOS NAS DIMENSÕES DE 8x3m**

Especialidade	_____	Fase	_____	Data	JUN 2018
Projetista	Arq. Sara Morgado	Colaboração	Des. Ana Catarino	Visto	
Designação	PLANTA DE LOCALIZAÇÃO - PAINEL 11			Escala	1:2000
Aprovado em reunião de CMA	Nome do Ficheiro			Desenho	08

K: Des PUBLICIDADE_Hastas Públicas
 PUD2018 02 a 10_PAINES-2018.docx

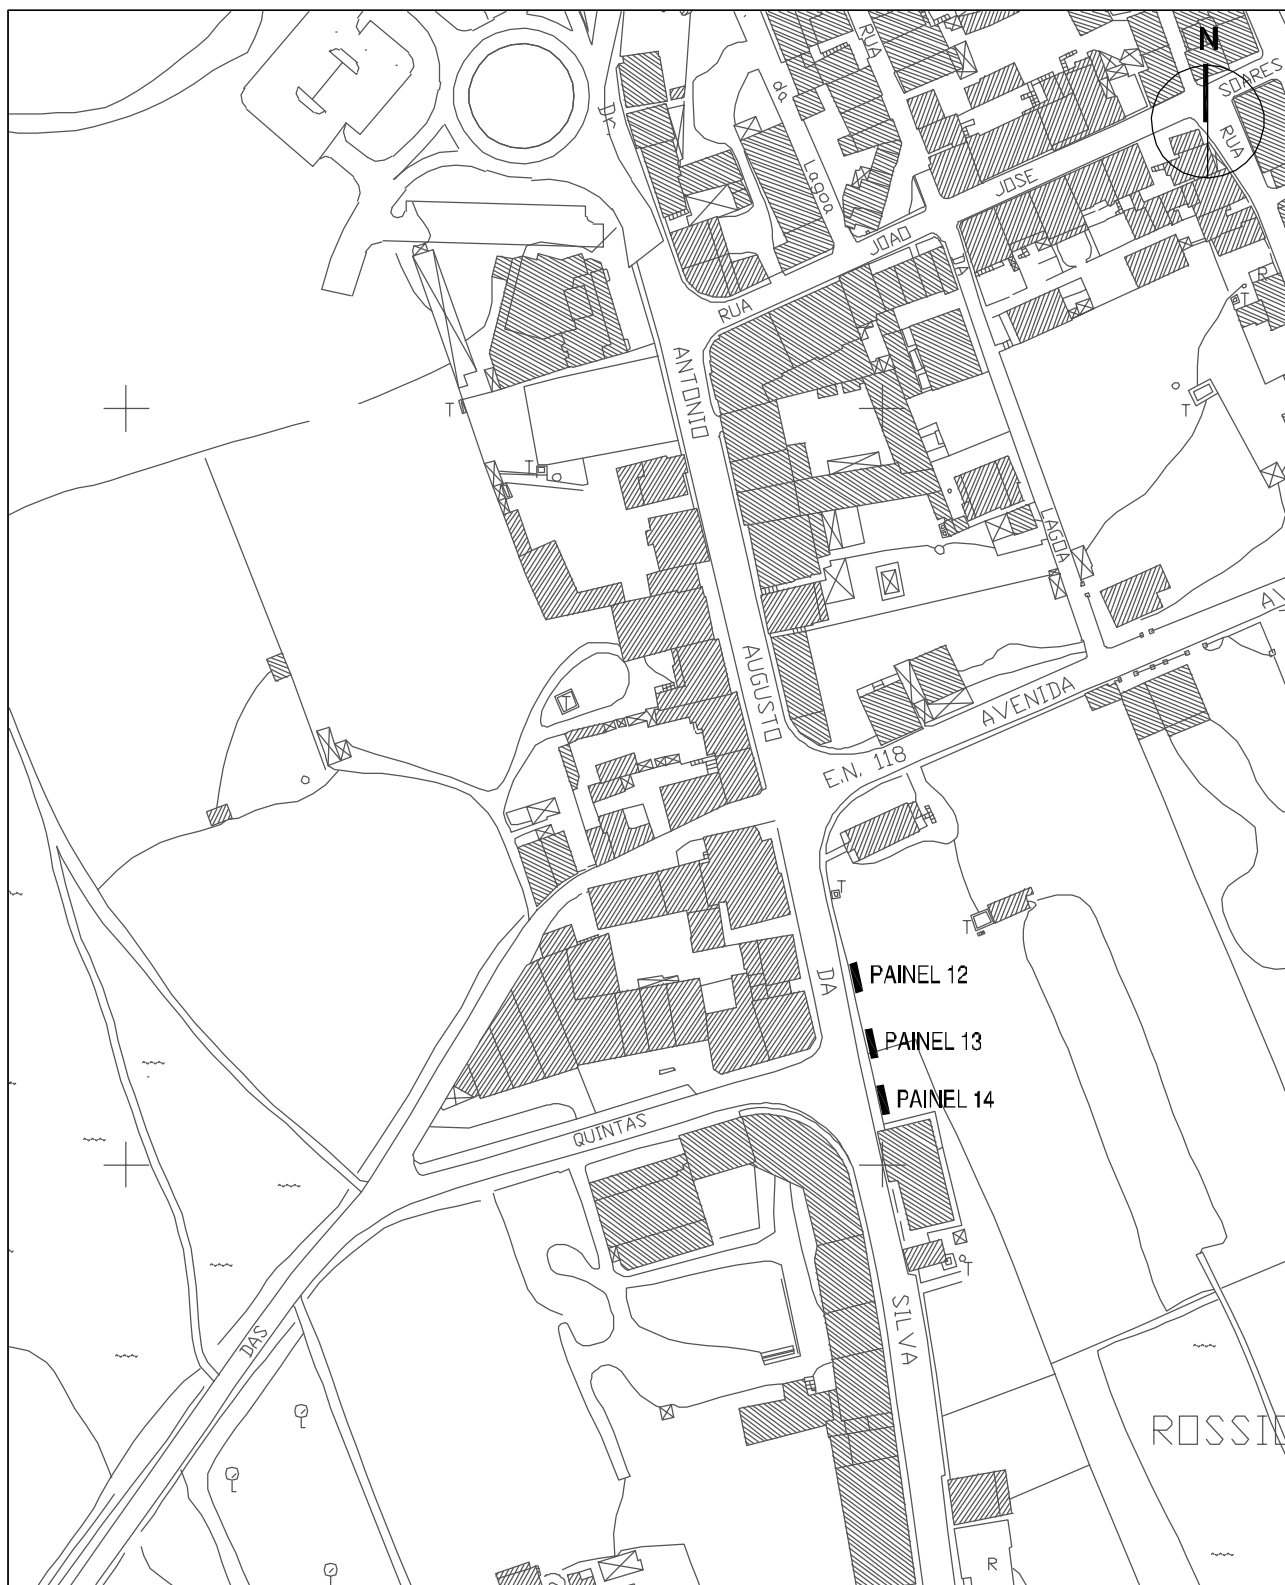

CÂMARA MUNICIPAL DE ABRANTES
DOP - DIVISÃO DE OBRAS PÚBLICAS
 Praça Raimundo Soares 2200-366 Abrantes Tel. 241 330 100 Fax. 241 330 186 dop@cm-abrantes.pt www.cm-abrantes.pt

Projeto **CONCESSÃO DE OCUPAÇÃO EM HASTA PÚBLICA
 COM PAINÉIS PUBLICITÁRIOS NAS DIMENSÕES DE 8x3m**

Especialidade	_____	Fase	_____	Data	JUN 2018
Projetista	Arq. Sara Morgado	Colaboração	Des. Ana Catarino	Visto	
Designação	PLANTA DE LOCALIZAÇÃO - PAINÉIS 12 A 14			Escala	1:2000
Aprovado em reunião de CMA	Nome do Ficheiro			Desenho	09

K: Des PUBLICIDADE_Hastas Públicas
 PUD2018 02 a 10_PAINES-27182.vg



CÂMARA MUNICIPAL DE ABRANTES
DOP - DIVISÃO DE OBRAS PÚBLICAS
 Praça Raimundo Soares 2200-366 Abrantes Tel. 241 330 100 Fax. 241 330 186 dop@cm-abrantes.pt www.cm-abrantes.pt

Projeto

**CONCESSÃO DE OCUPAÇÃO EM HASTA PÚBLICA
 COM PAINÉIS PUBLICITÁRIOS NAS DIMENSÕES DE 8x3m**

Especialidade	_____	Fase	_____	Data	JUN 2018
Projetista	Arq. Sara Morgado	Colaboração	Des. Ana Catarino	Visto	
Designação	PLANTA DE LOCALIZAÇÃO - PAINÉIS 15 E 16			Escala	1:2000
Aprovado em reunião de CMA	Nome do Fichero			Desenho	10

K: Des PUBLICIDADE_Hastas Públicas
 PUD2018 02 a 10_PAINES-27182.vg



LEGENDA
■ PAINÉIS PUBLICITÁRIOS
----- PERÍMETRO URBANO DE ABRANTES

Obs.: NÚMERO TOTAL DE PAINÉIS - 16

abrantes CÂMARA MUNICIPAL DE ABRANTES
DOP - DIVISÃO DE OBRAS PÚBLICAS
Rua da República, 100 - 2610-050 Abrantes - Portugal
Tel: 243 300 100 Fax: 243 300 100 Email: info@cm-abrantes.pt

Projeto: CONCESSÃO DE OCUPAÇÃO EM HASTA PÚBLICA COM PAINÉIS PUBLICITÁRIOS NAS DIMENSÕES DE 8x3m			
Especialidade:	Fase:	Data: JUN 2018	
Projetista: Ana Sara Morgado	Colaboração: Des. Ana Catarina	Visto:	
Designação: PLANTA DE SÍMBOLO	Escala: 1:10000		Desenho: 01
Aprovado em reunião de CMA:		Nome do Projeto: 1. DE REGISTAR/Planta Publicitária	