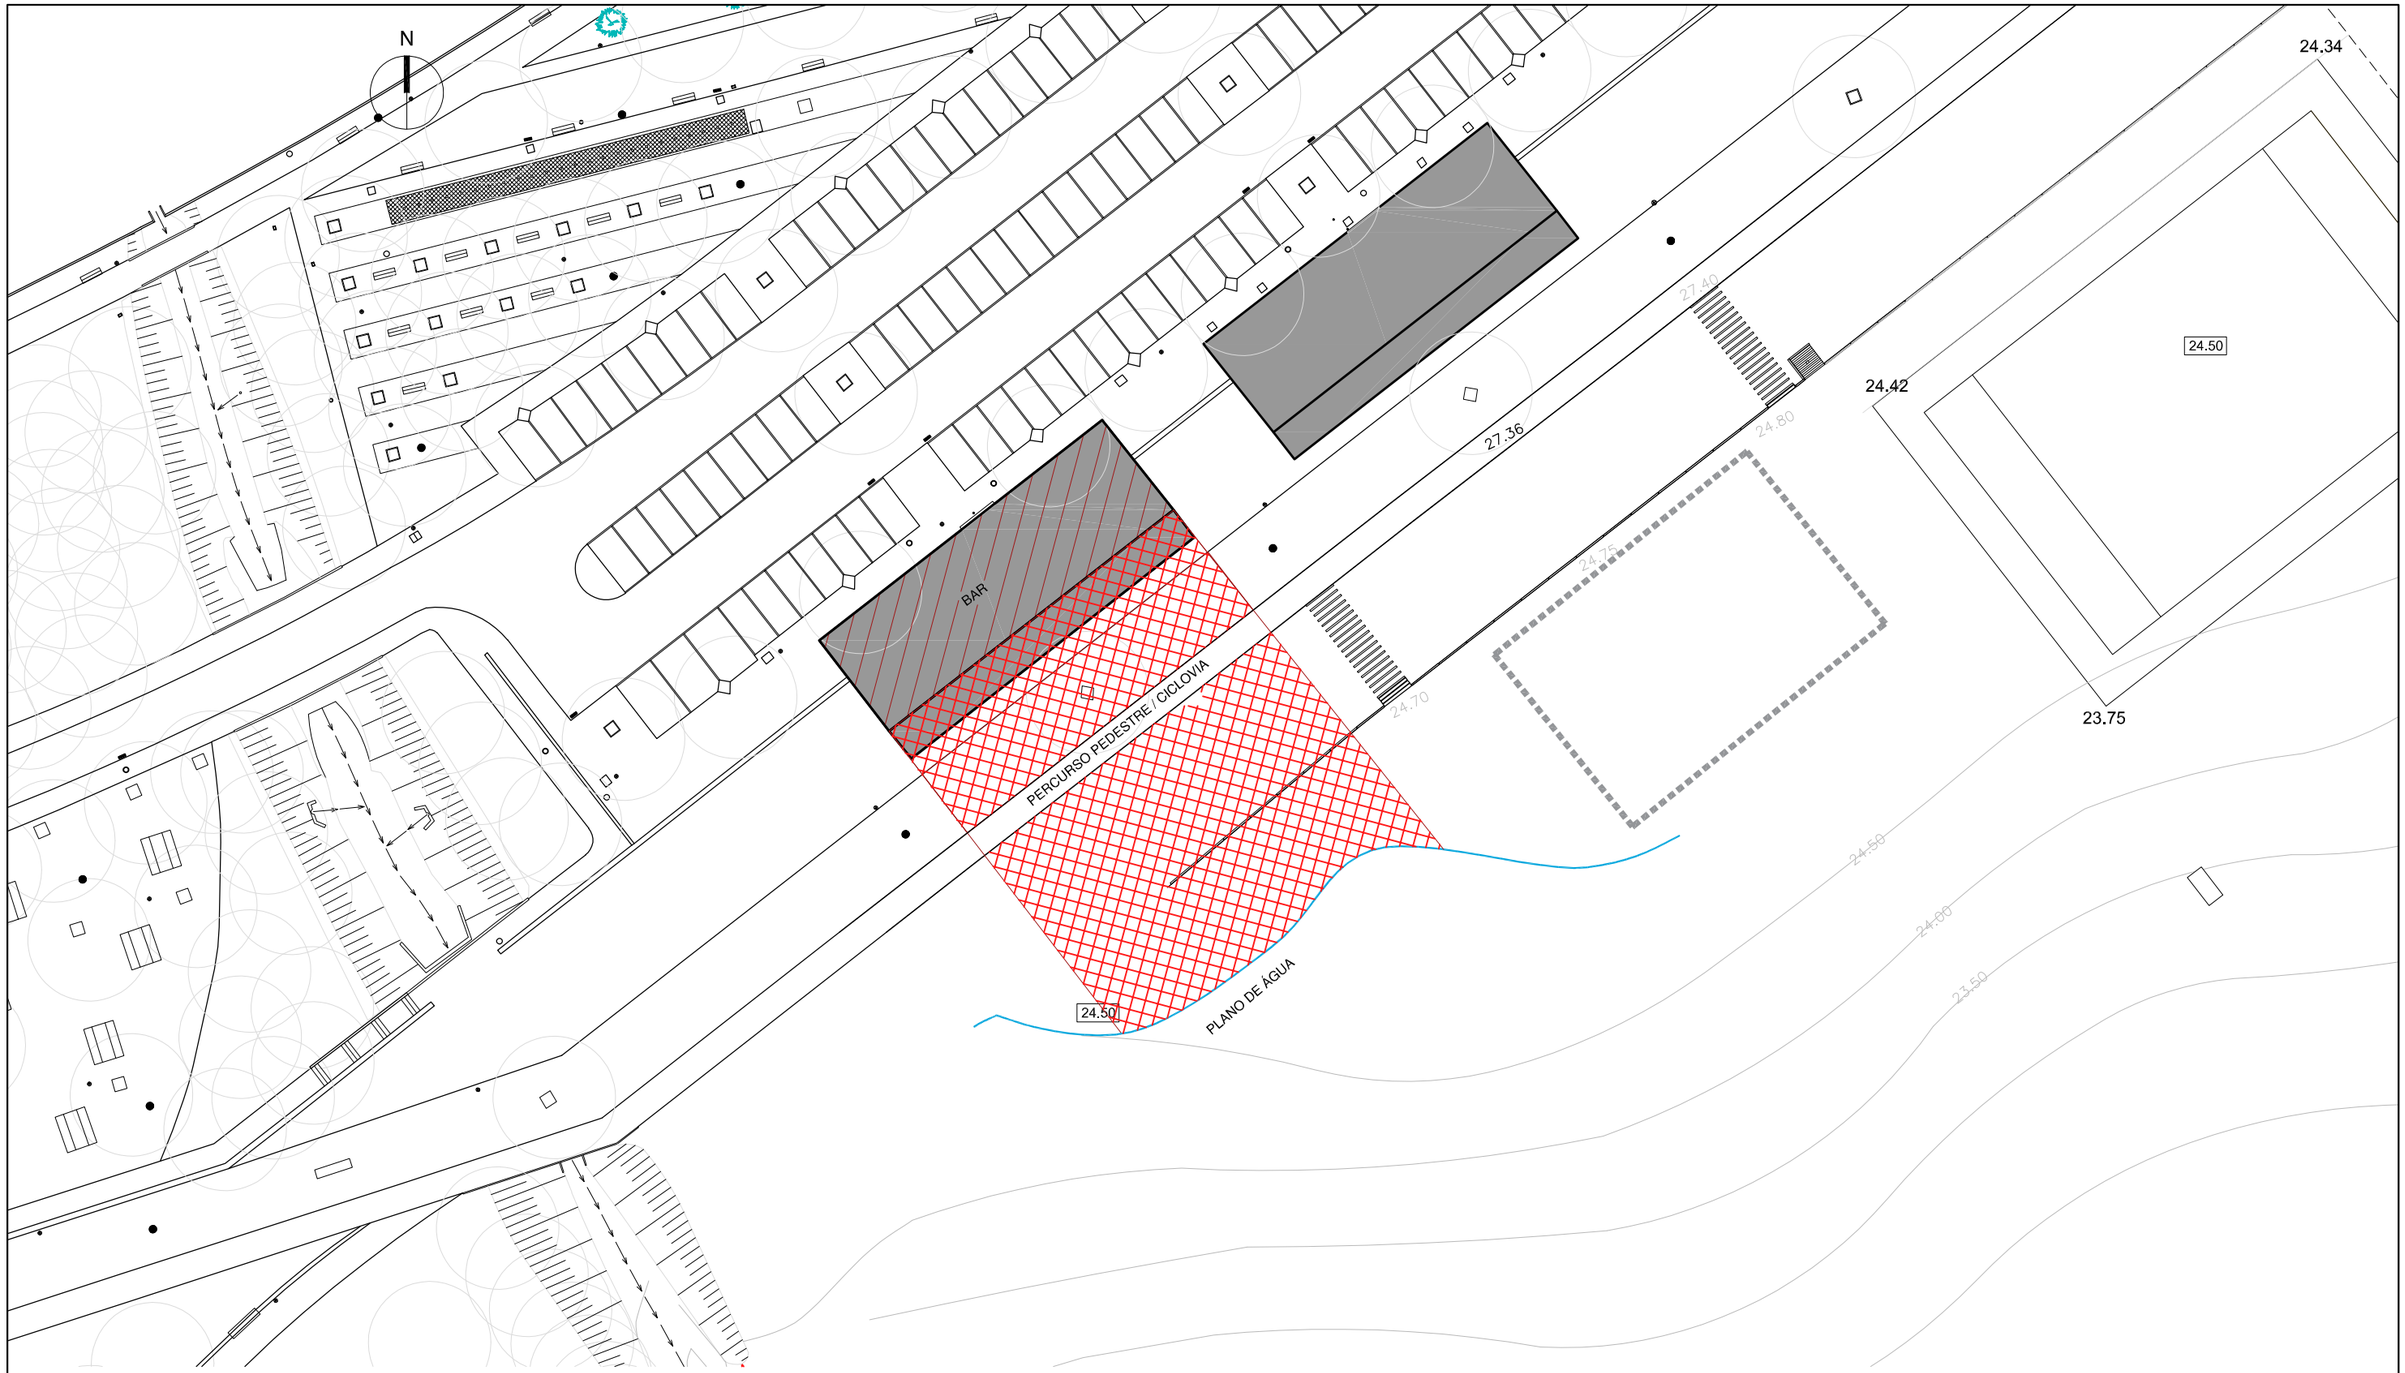

Simbologia:

Faixa onde são autorizadas atividades complementares e acessórias da exploração, desde os limites da construção até ao plano de água.

abrantes cidade centenária

CÂMARA MUNICIPAL DE ABRANTES

DOP - DIVISÃO DE OBRAS PÚBLICAS

Praça Raimundo Soares 2200-366 Abrantes Tel. 241 330 100 Fax. 241 330 186 dop@cm-abrantes.pt www.cm-abrantes.pt

Projeto	AQUAPOLIS – PARQUE RIBEIRINHO DE ABRANTES MARGEM NORTE		
Especialidade	ESPAÇOS EXTERIORES	Fase ---------	Data JAN 2019
Projetista	Arq. Pais. Maria Espadinha	Colaboração Des. Ana Catarino	Visto
Designação	PLANTA DE IMPLANTAÇÃO		Escalas 1/500
Aprovado em reunião de CMA		Nome do Ficheiro S:\...\Auapolis-Bar.dwg	Desenho 01