


Planta de Localização

Escala: 1:30.000

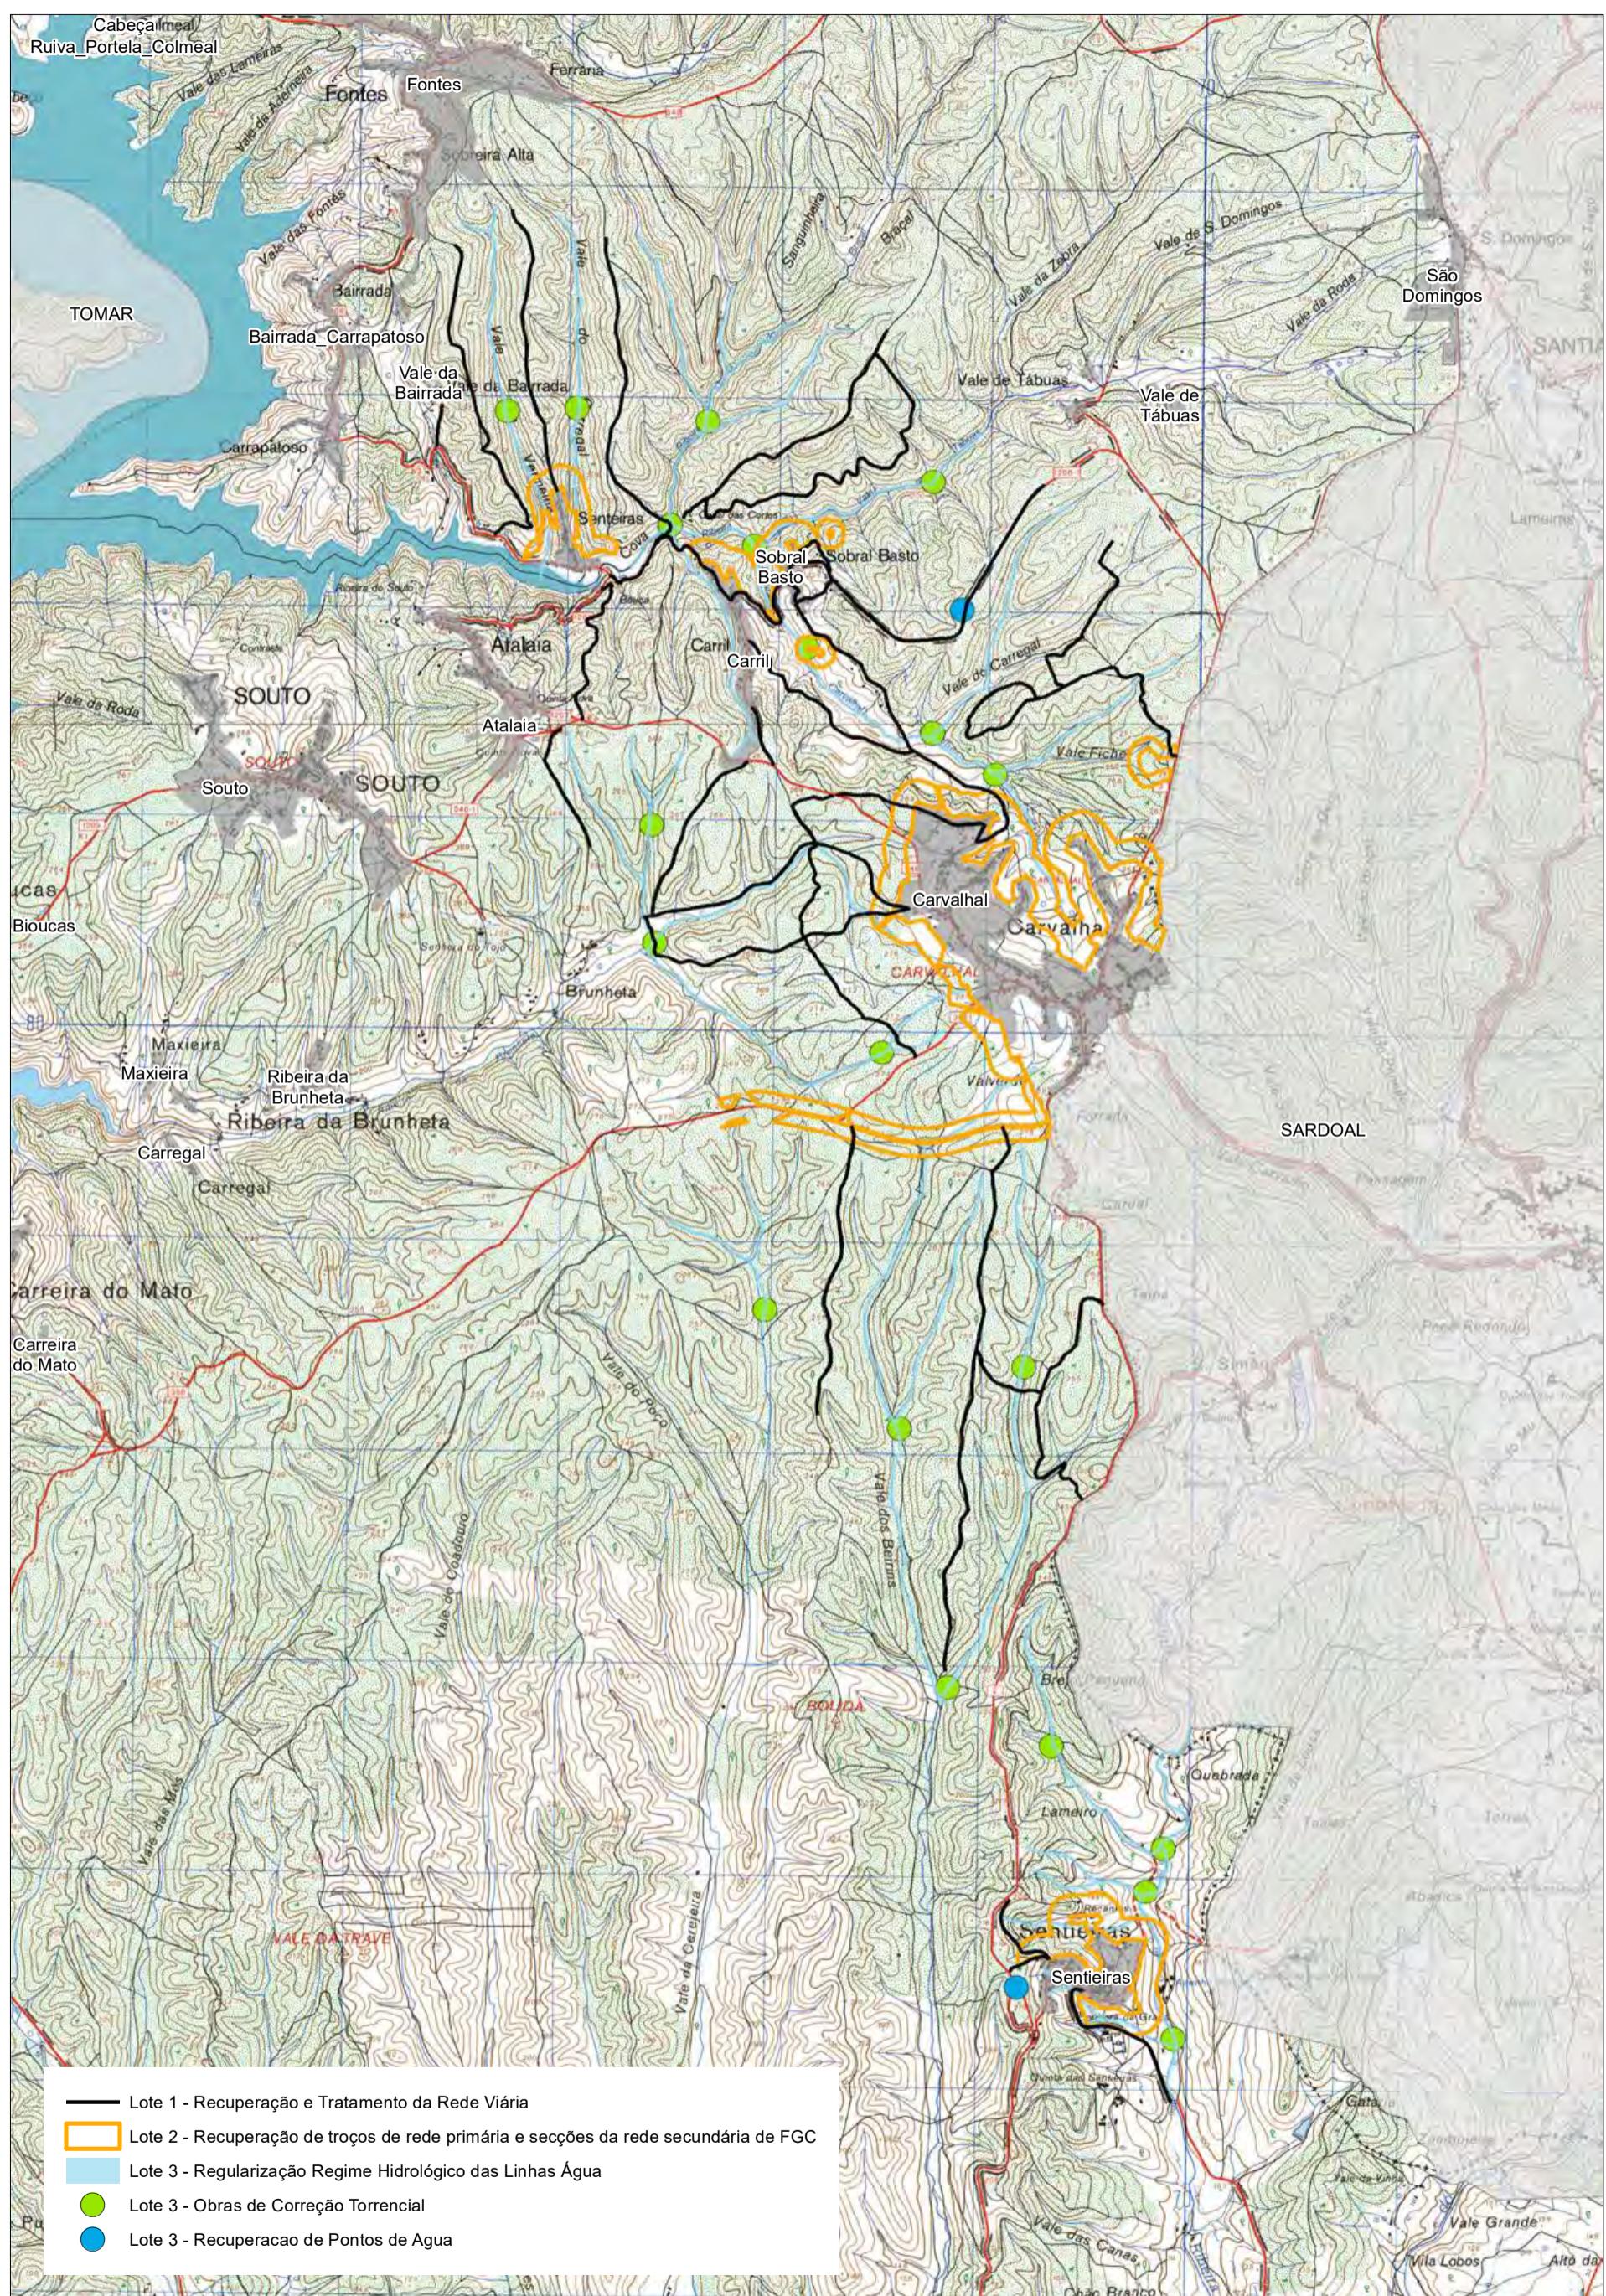

DF-CP-18/2019 - Intervenções de estabilização de emergência após incêndio na freguesia de Carvalhal, Freguesia de Fontes e União das Freguesias de Abrantes (São Vicente e São João) e Alferrarede