


Projeto

CONCESSÃO DE OCUPAÇÃO EM HASTA PÚBLICA COM PAINÉIS PUBLICITÁRIOS


Especialidade	_____	Fase	_____	Data	NOV 2022
Projetista	Arq. Sara Morgado	Colaboração	Des. Ana Catarino	Visto	
Designação	PLANTA DE LOCALIZAÇÃO - PAINÉIS 1 E 2 AV. ANTÓNIO FARINHA PEREIRA - ABRANTES			Escalas	1:2000
Aprovado em reunião de CMA		Nome do Ficheiro	S:\SOD\PUBLICIDADE_Hastas Públicas\PUB2020\PUB2022\PAINEIS-2022.dwg	Desenho	02

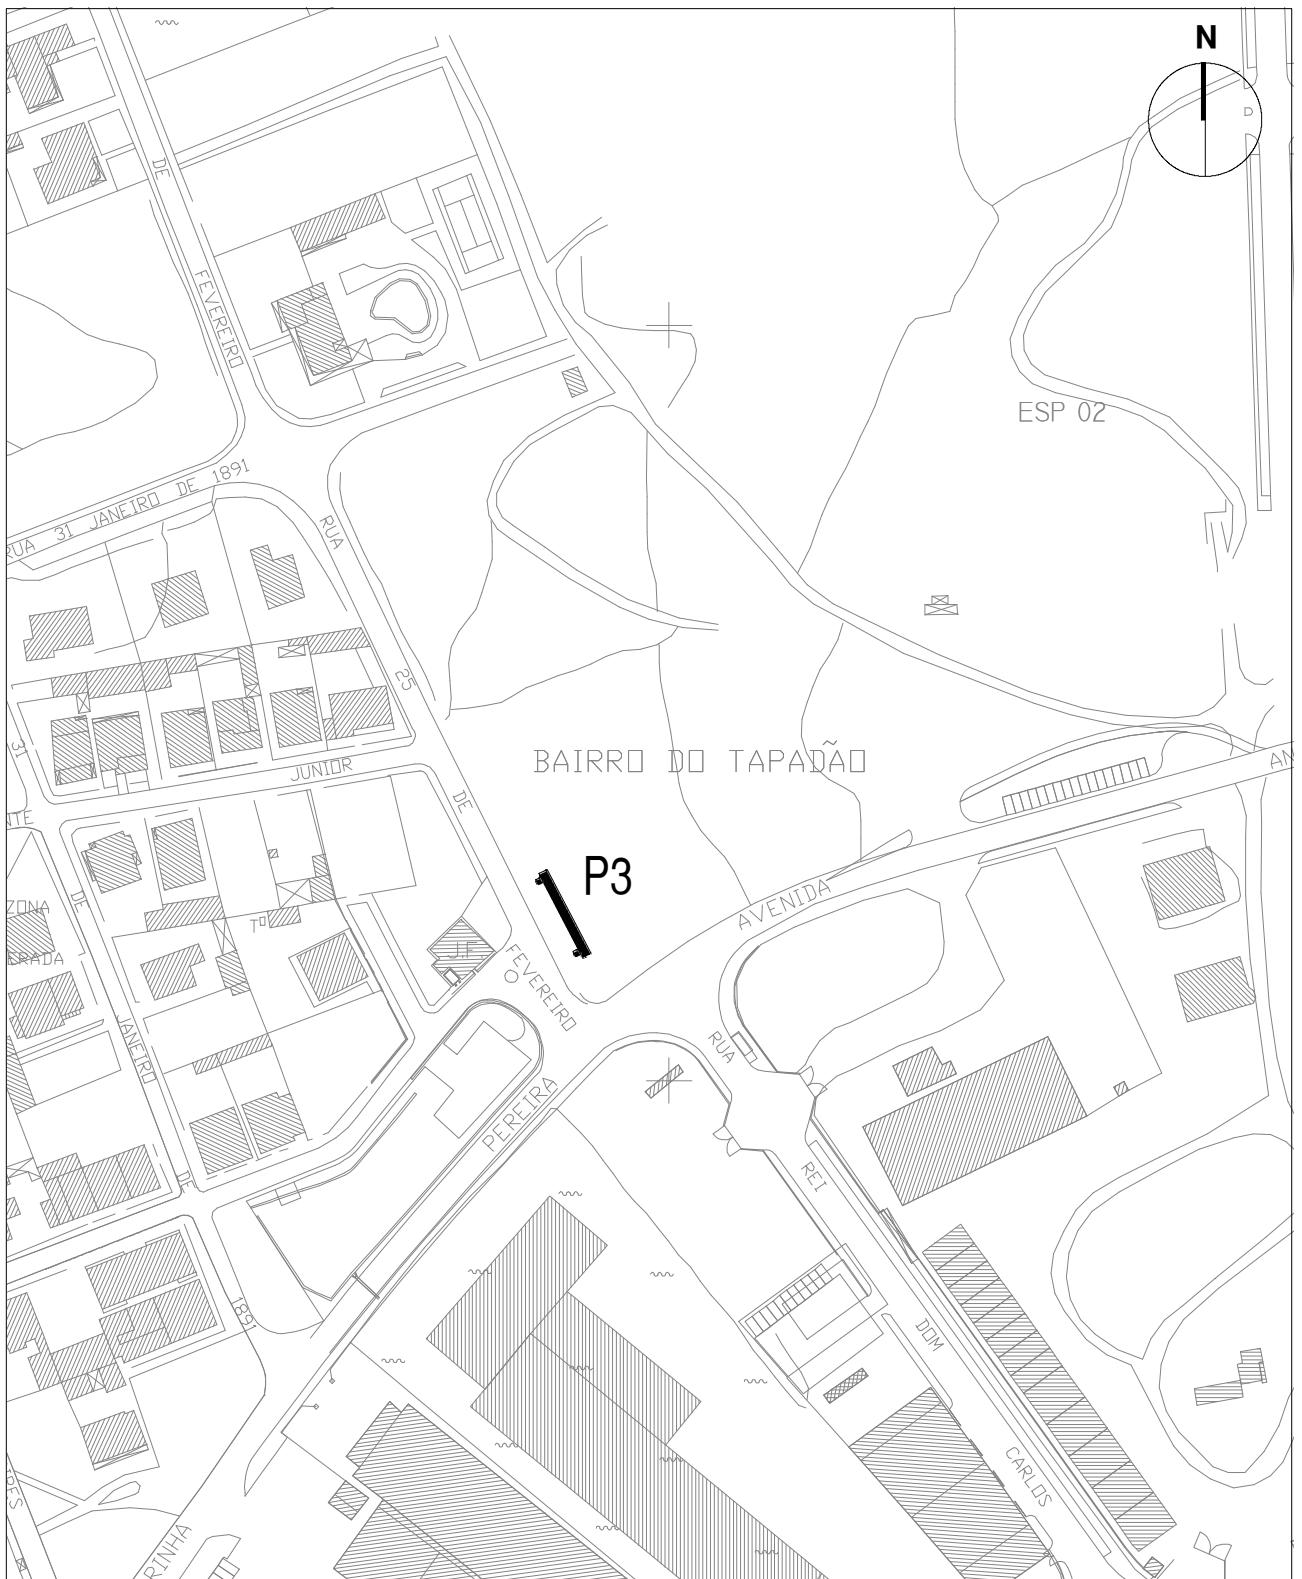

Projeto

CONCESSÃO DE OCUPAÇÃO EM HASTA PÚBLICA COM PAINÉIS PUBLICITÁRIOS


Especialidade	_____	Fase	_____	Data	NOV 2022
Projetista	Arq. Sara Morgado	Colaboração	Des. Ana Catarino	Visto	
Designação	PLANTA DE LOCALIZAÇÃO - PAINEL 3 AV. ANTÓNIO FARINHA PEREIRA - ABRANTES			Escalas	1:2000
Aprovado em reunião de CMA		Nome do Ficheiro	S:\SOD\PUBLICIDADE_Hastas Públicas\PUB2020\PUB2022\PAINÉIS-2022.dwg	Desenho	03

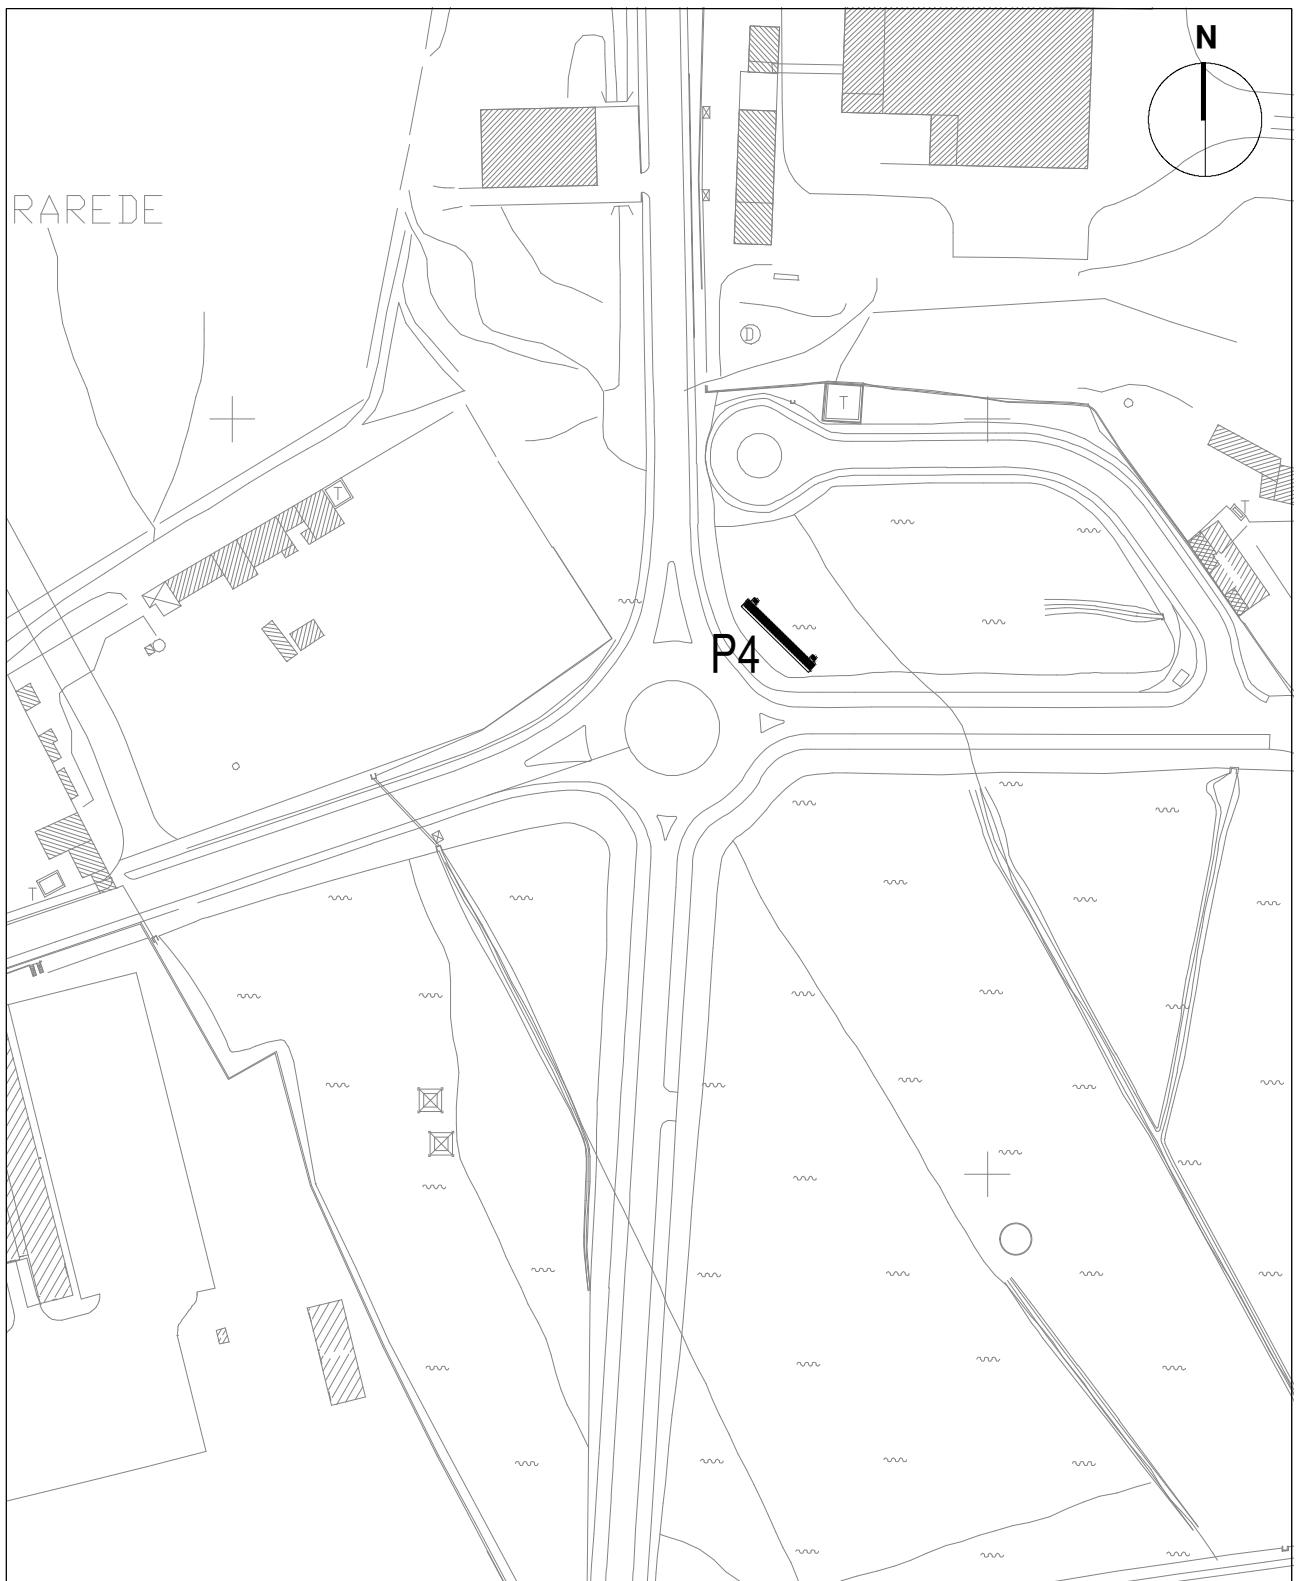

Projeto

CONCESSÃO DE OCUPAÇÃO EM HASTA PÚBLICA COM PAINÉIS PUBLICITÁRIOS


Especialidade	_____	Fase	_____	Data	NOV 2022
Projetista	Arq. Sara Morgado	Colaboração	Des. Ana Catarino	Visto	
Designação	PLANTA DE LOCALIZAÇÃO - PAINEL 4 ROTUNDA DO TECNÓPOLO - ABRANTES			Escalas	1:2000
Aprovado em reunião de CMA		Nome do Ficheiro	S:\SOD\PUBLICIDADE_Hastas Públicas\PUB2020\PUB2022\PAINEIS-2022.dwg	Desenho	04

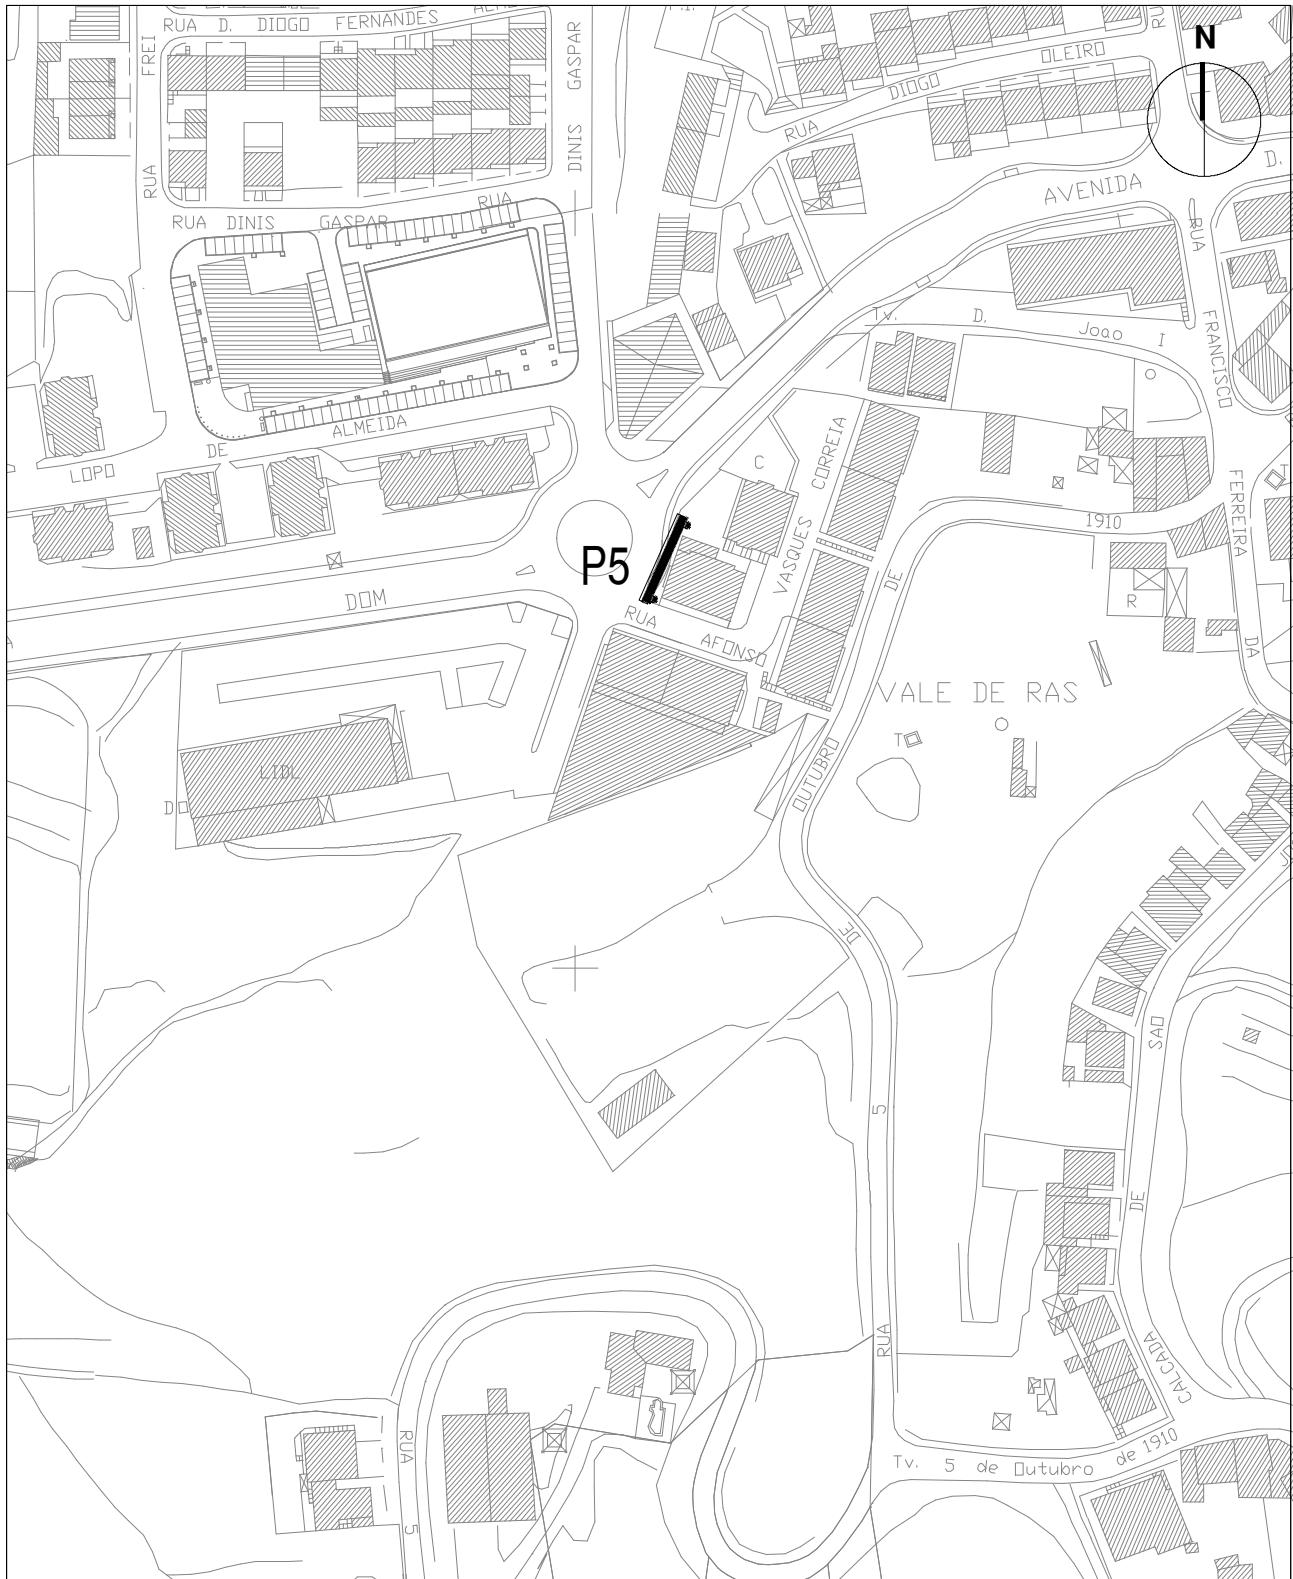

Projeto

CONCESSÃO DE OCUPAÇÃO EM HASTA PÚBLICA COM PAINÉIS PUBLICITÁRIOS


Especialidade		Fase		Data	NOV 2022
Projetista	Arq. Sara Morgado	Colaboração	Des. Ana Catarino	Visto	
Designação	PLANTA DE LOCALIZAÇÃO - PAINEL 5 ROTUNDA DE SÃO JOSÉ - ABRANTES			Escalas	1:2000
Aprovado em reunião de CMA		Nome do Ficheiro	S:\SOD\PUBLICIDADE_Hastas Públicas\PUB2020\PUB2022_PAINÉIS-2022.dwg	Desenho	05

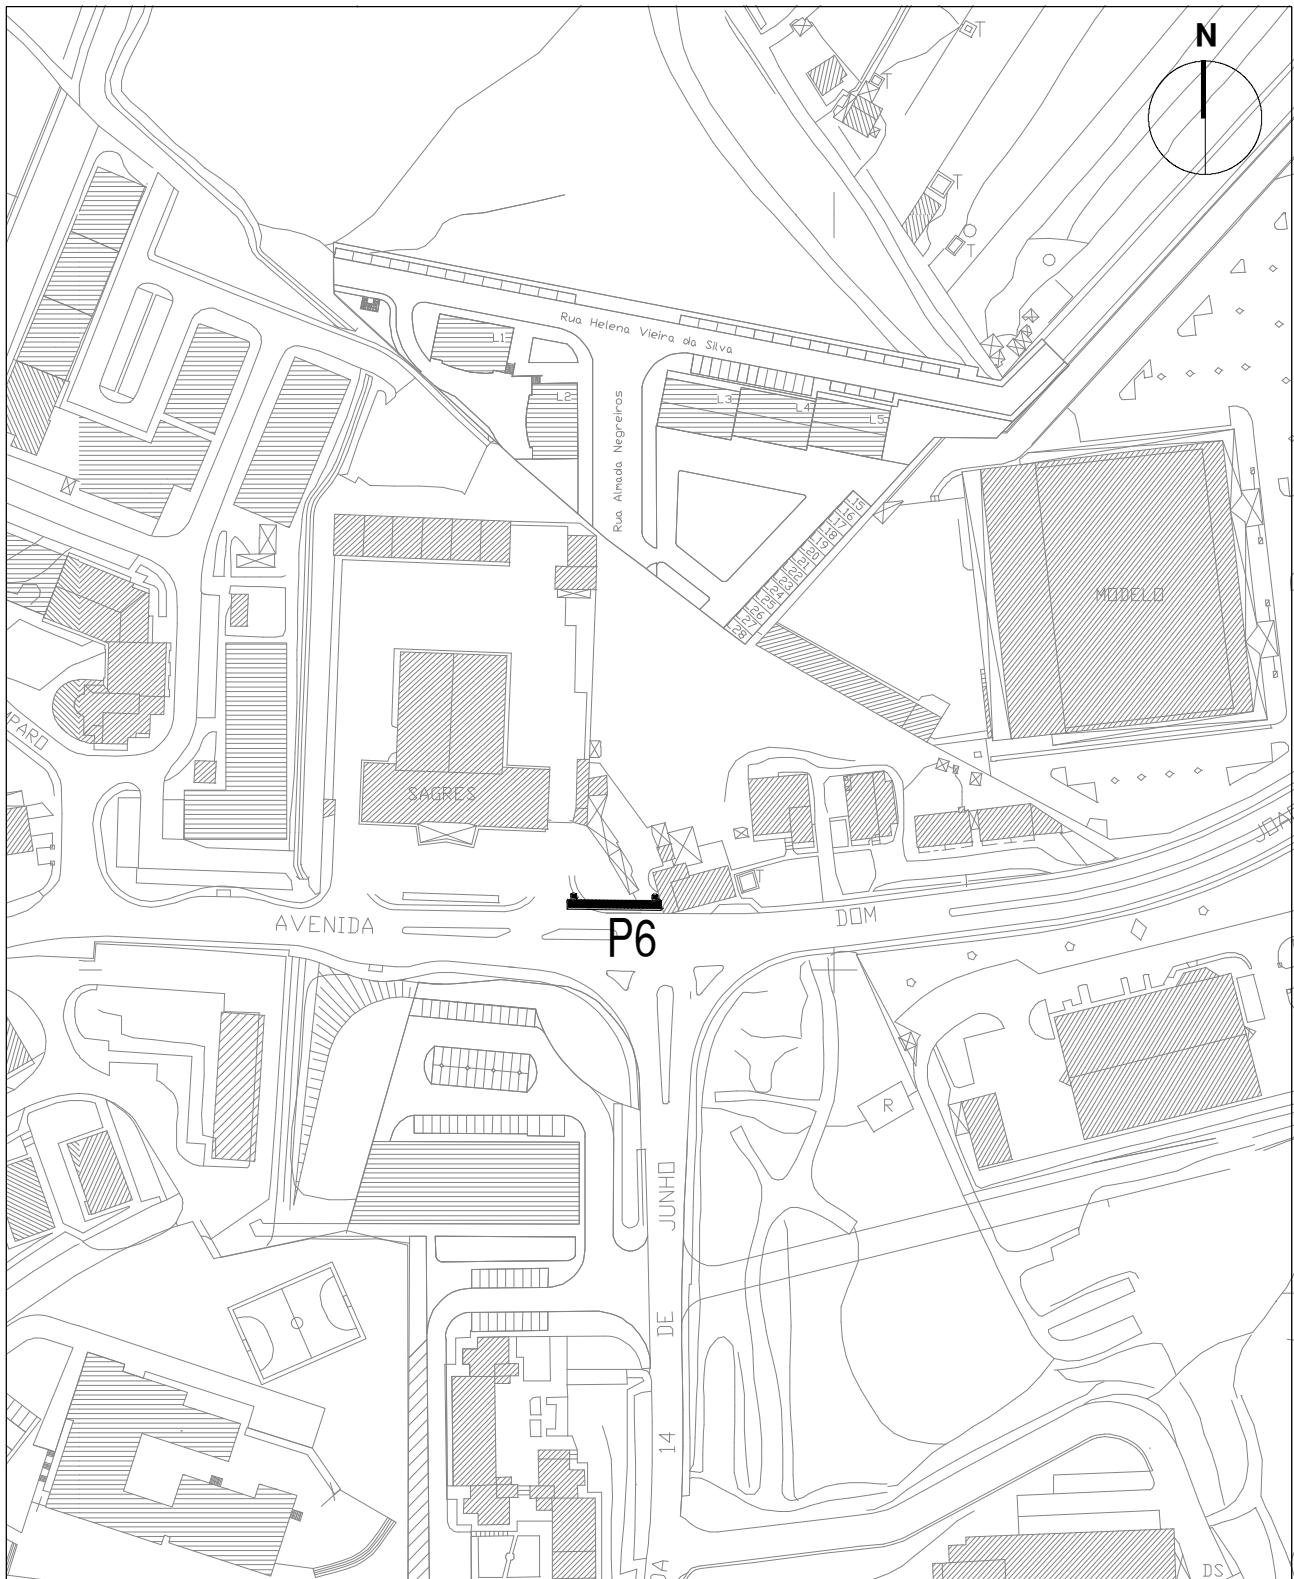

Projeto

CONCESSÃO DE OCUPAÇÃO EM HASTA PÚBLICA COM PAINÉIS PUBLICITÁRIOS


Especialidade		Fase		Data	NOV 2022
Projetista	Arq. Sara Morgado	Colaboração	Des. Ana Catarino	Visto	
Designação	PLANTA DE LOCALIZAÇÃO - PAINEL 6 AV. D. JOÃO I - ABRANTES			Escalas	1:2000
Aprovado em reunião de CMA		Nome do Ficheiro	S:\SOD\PUBLICIDADE_Hastas Públicas\PUB2020\PUB2022_PAINÉIS-2022.dwg	Desenho	06

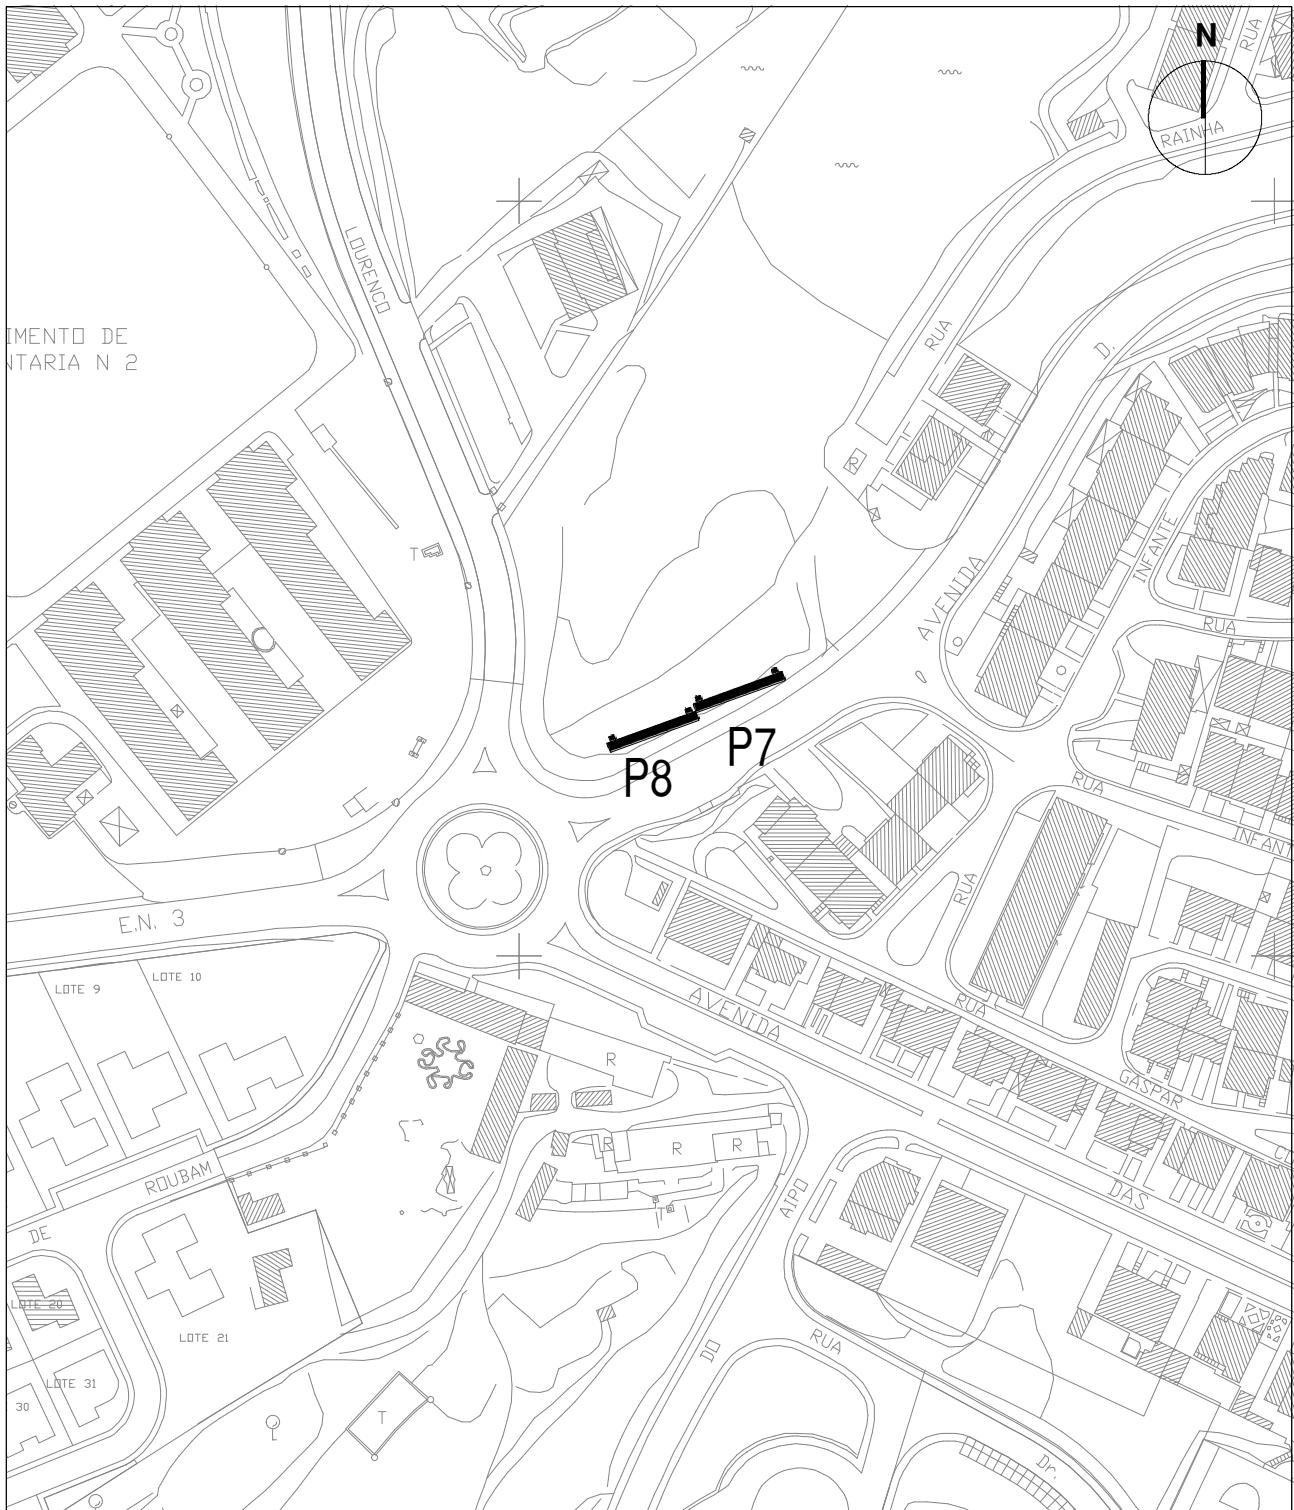

Projeto

CONCESSÃO DE OCUPAÇÃO EM HASTA PÚBLICA COM PAINÉIS PUBLICITÁRIOS


Especialidade		Fase		Data	NOV 2022
Projetista	Arq. Sara Morgado	Colaboração	Des. Ana Catarino	Visto	
Designação	PLANTA DE LOCALIZAÇÃO - PAINÉIS 7 E 8 ROTUNDA DO QUARTEL E AV. D. JOÃO I - ABRANTES			Escalas	1:2000
Aprovado em reunião de CMA		Nome do Ficheiro	S:\SOD\PUBLICIDADE_Hastas Públicas\PUB2020\PUB2022_PAINÉIS-2022.dwg	Desenho	07

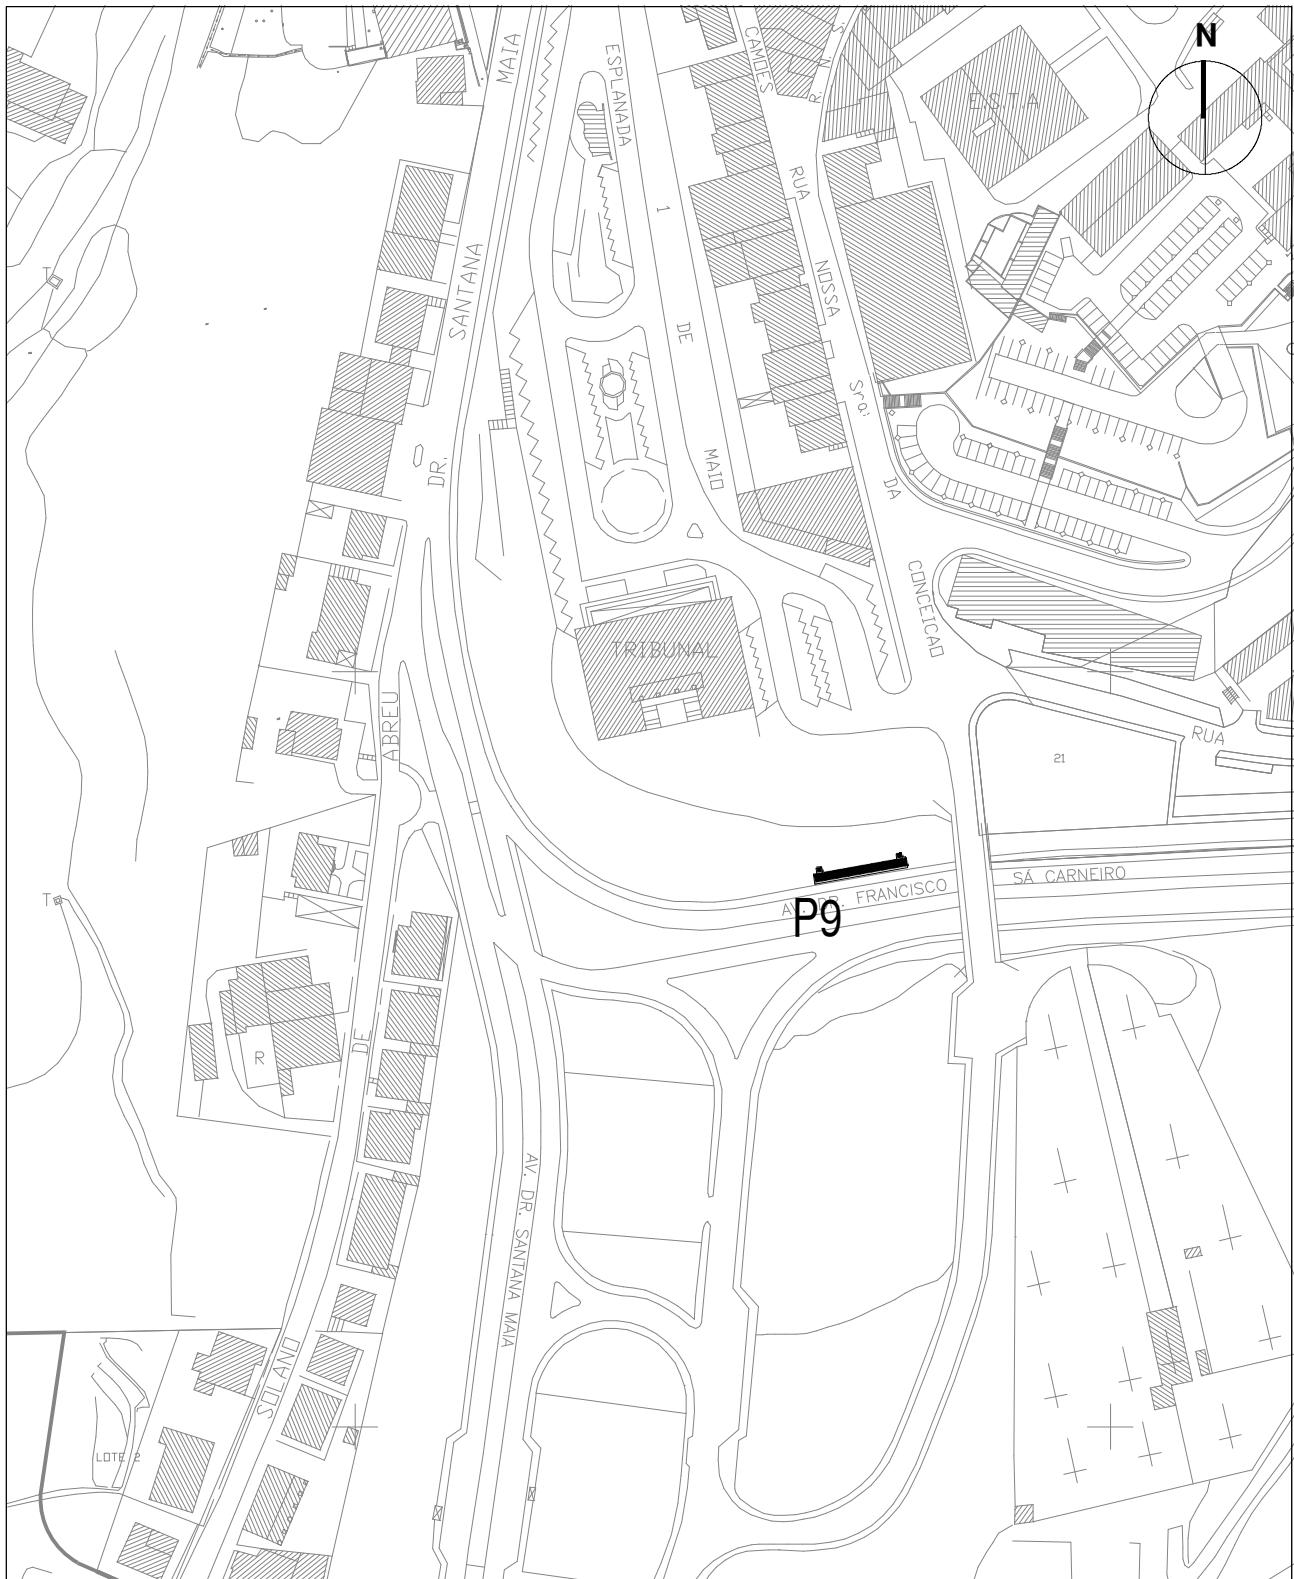

Projeto

CONCESSÃO DE OCUPAÇÃO EM HASTA PÚBLICA COM PAINÉIS PUBLICITÁRIOS


Especialidade	_____	Fase	_____	Data	NOV 2022
Projetista	Arq. Sara Morgado	Colaboração	Des. Ana Catarino	Visto	
Designação	PLANTA DE LOCALIZAÇÃO - PAINEL 9 AV. DR. FRANCISCO SÁ CARNEIRO - ABRANTES			Escalas	1:2000
Aprovado em reunião de CMA		Nome do Ficheiro	S:\SOD\PUBLICIDADE_Hastas Públicas\PUB2020\PUB2022_PAINEL-2022.dwg	Desenho	08

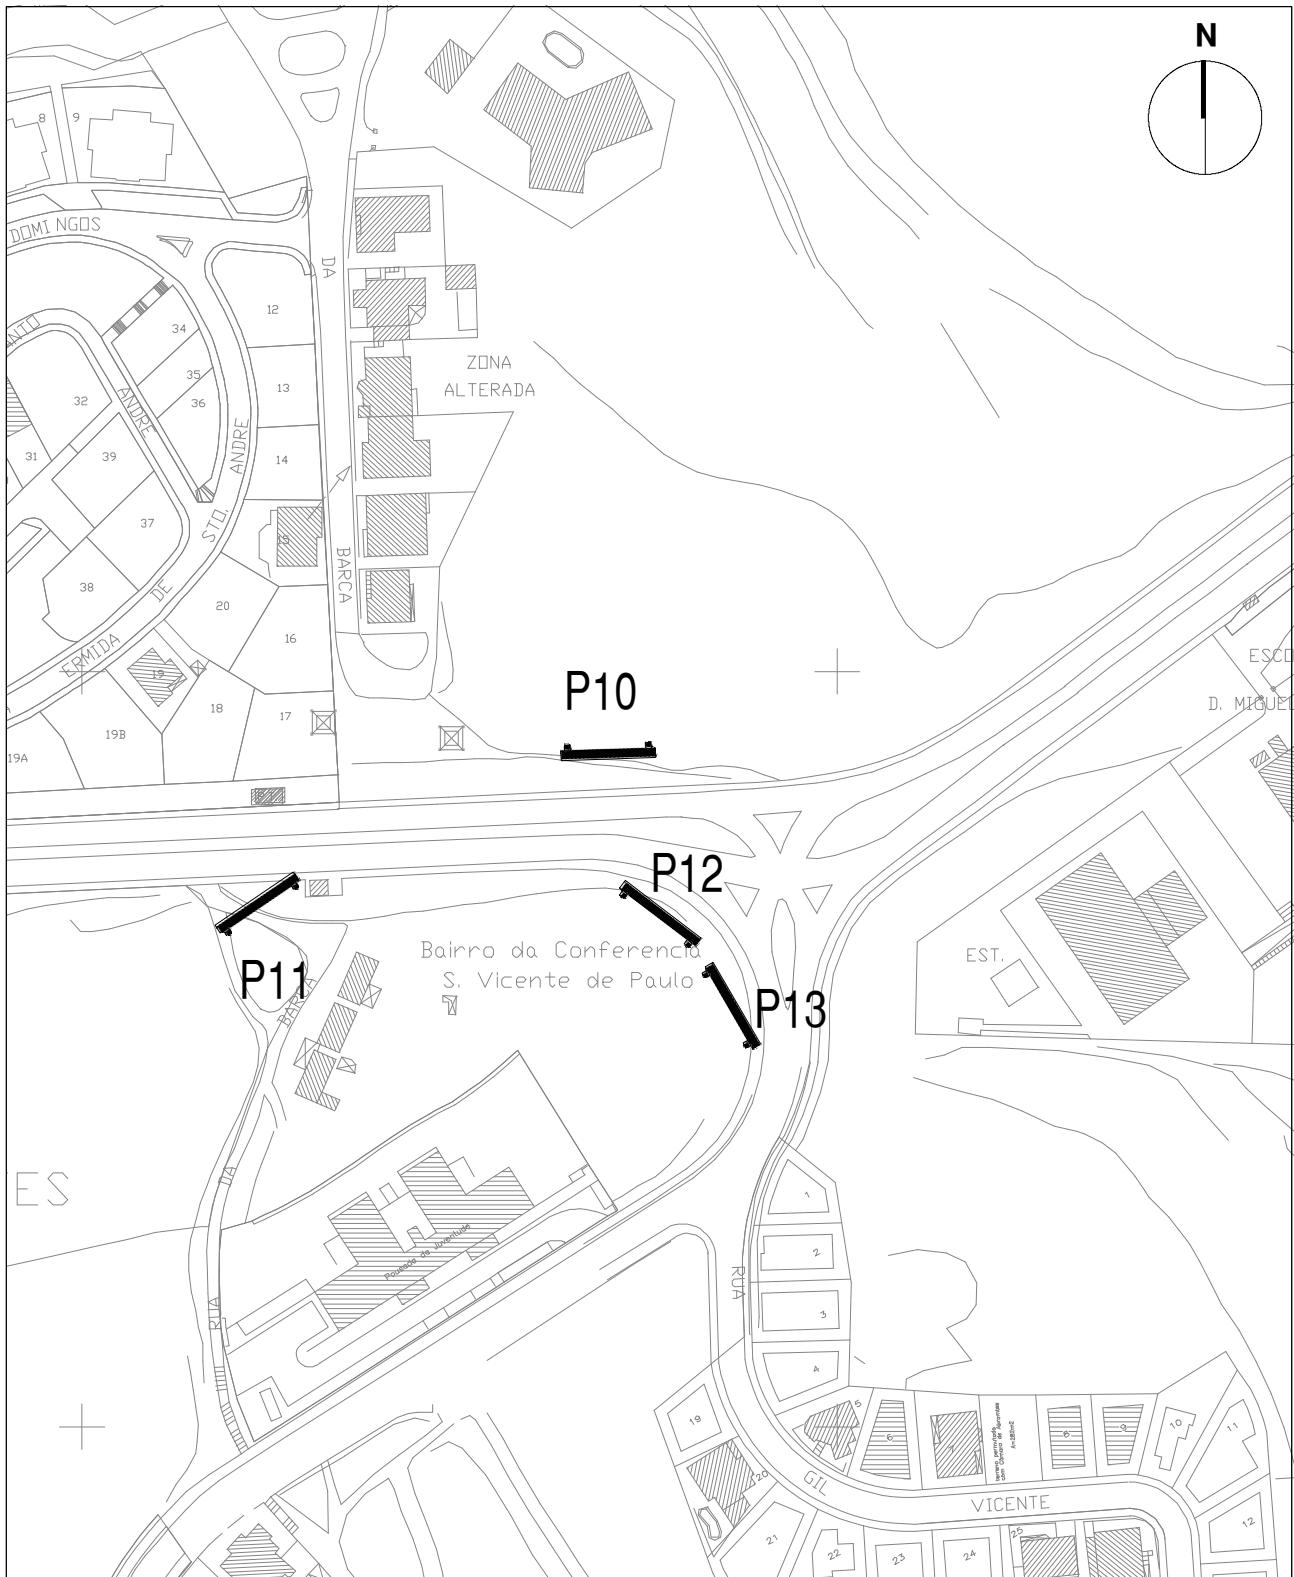

Projeto

CONCESSÃO DE OCUPAÇÃO EM HASTA PÚBLICA COM PAINÉIS PUBLICITÁRIOS


Especialidade		Fase	NOV 2022
Projetista	Arq. Sara Morgado	Colaboração Des. Ana Catarino	Visto
Designação	PLANTA DE LOCALIZAÇÃO - PAINÉIS 10, 11, 12 E 13 AV. DR. FRANCISCO SÁ CARNEIRO - ABRANTES		Escalas 1:2000
Aprovado em reunião de CMA	Nome do Ficheiro S:\SOD\PUBLICIDADE_Hastas Públicas\PUB2020\PUB2022_PAINEIS-2022.dwg	Desenho	09

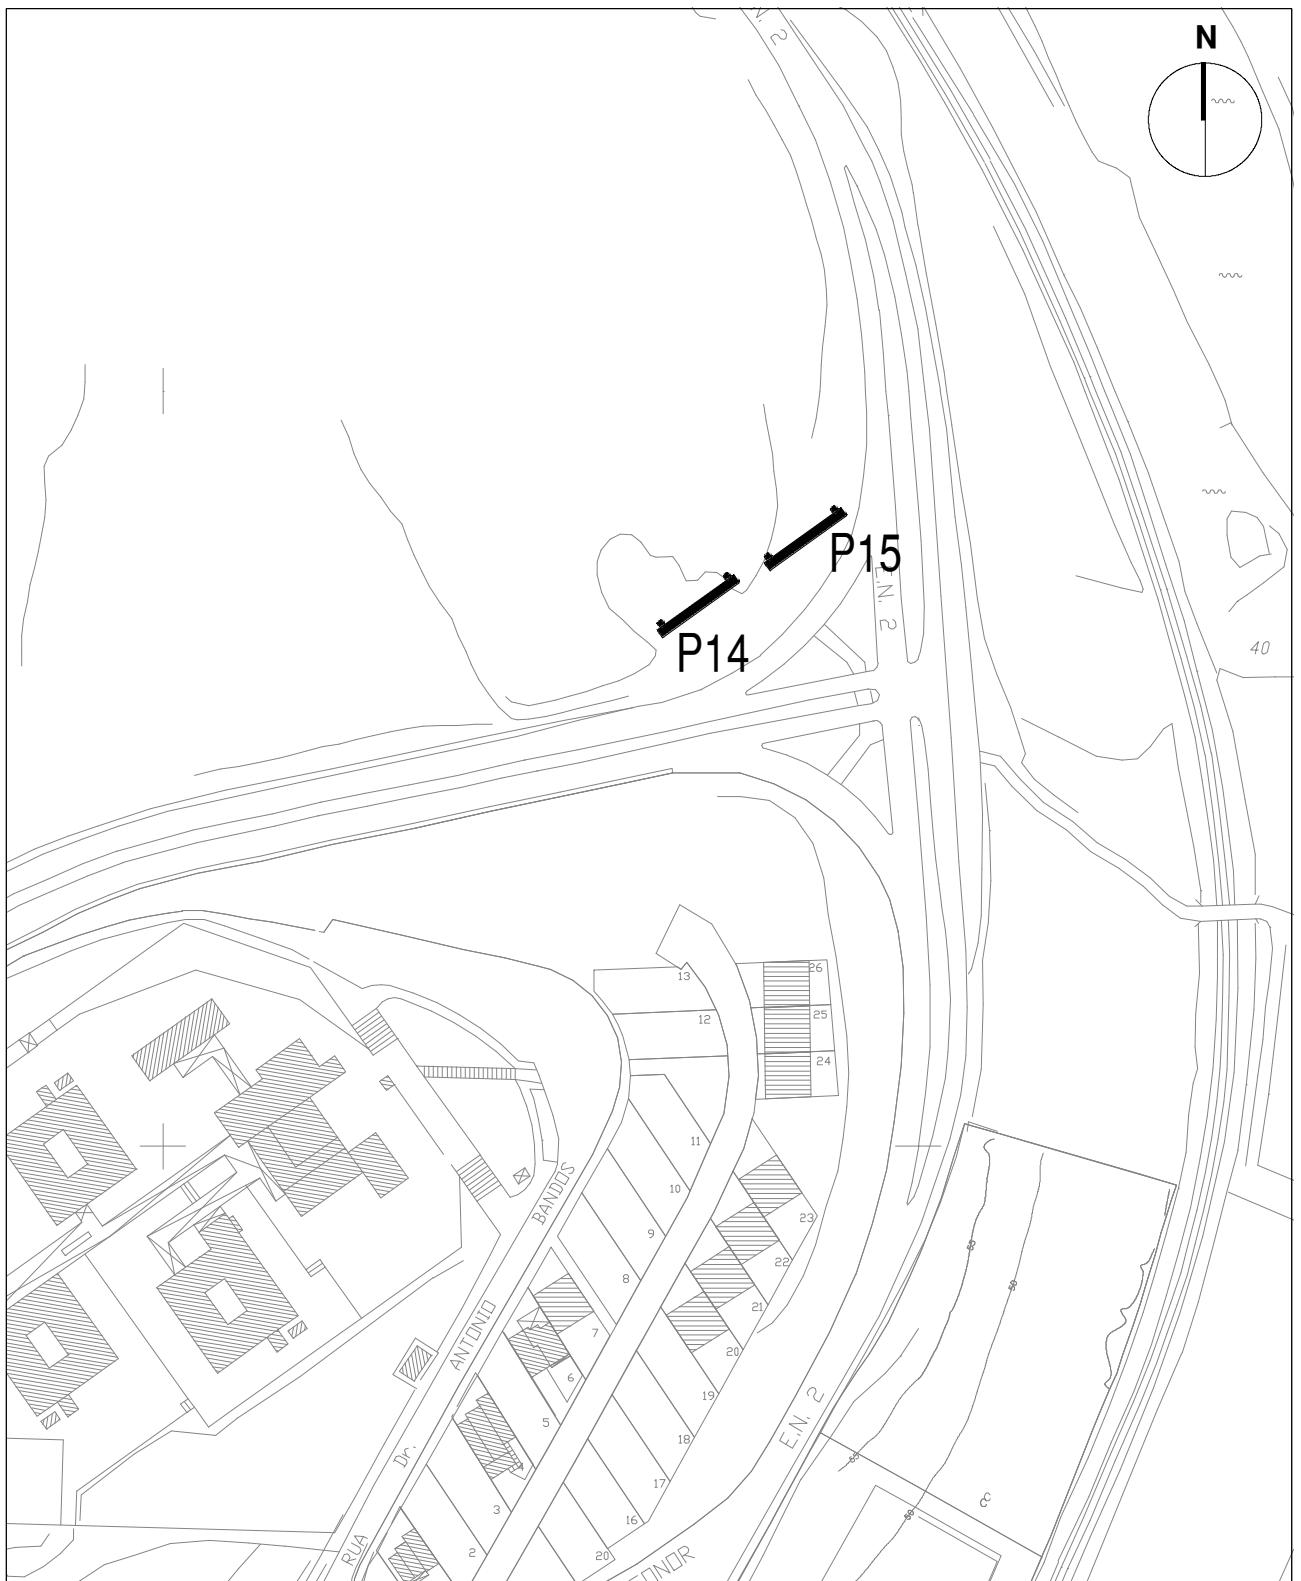

Projeto

CONCESSÃO DE OCUPAÇÃO EM HASTA PÚBLICA COM PAINÉIS PUBLICITÁRIOS


Especialidade	_____	Fase	_____	Data	NOV 2022
Projetista	Arq. Sara Morgado	Colaboração	Des. Ana Catarino	Visto	
Designação	PLANTA DE LOCALIZAÇÃO - PAINÉIS 14 E 15 AV. DR. FRANCISCO SÁ CARNEIRO - ABRANTES			Escalas	1:2000
Aprovado em reunião de CMA	Nome do Ficheiro	S:\SOD\PUBLICIDADE_Hastas Públicas\PUB2020\PUB2022\PAINEIS-2022.dwg		Desenho	10

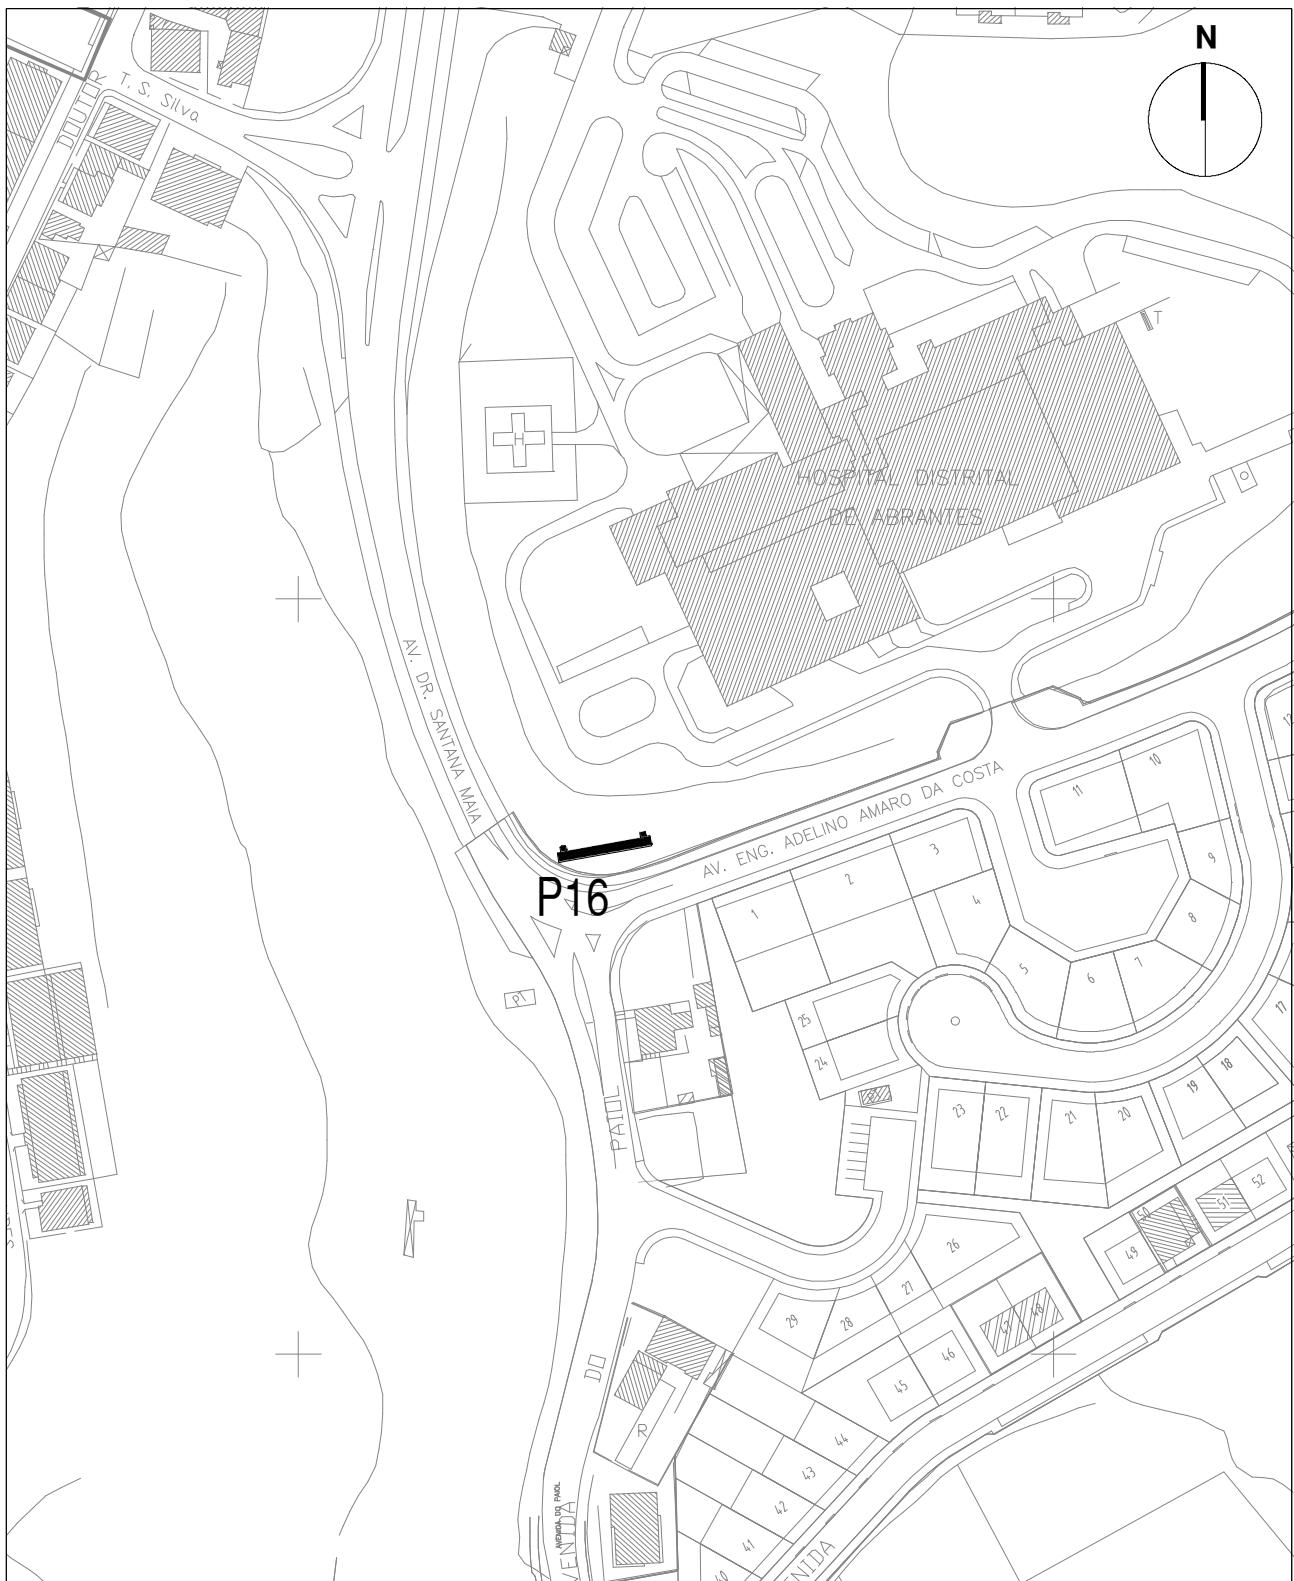


Projeto

CONCESSÃO DE OCUPAÇÃO EM HASTA PÚBLICA COM PAINÉIS PUBLICITÁRIOS

Especialidade	_____	Fase	_____	Data	NOV 2022
Projetista	Arq. Sara Morgado	Colaboração	Des. Ana Catarino	Visto	
Designação	PLANTA DE LOCALIZAÇÃO - PAINEL 16 AV. DR. SANTANA MAIA - ABRANTES			Escalas	1:2000
Aprovado em reunião de CMA		Nome do Ficheiro	S:\SOD\PUBLICIDADE_Hastas Públicas\PUB2020\PUB2022\PAINEIS-2022.dwg	Desenho	11

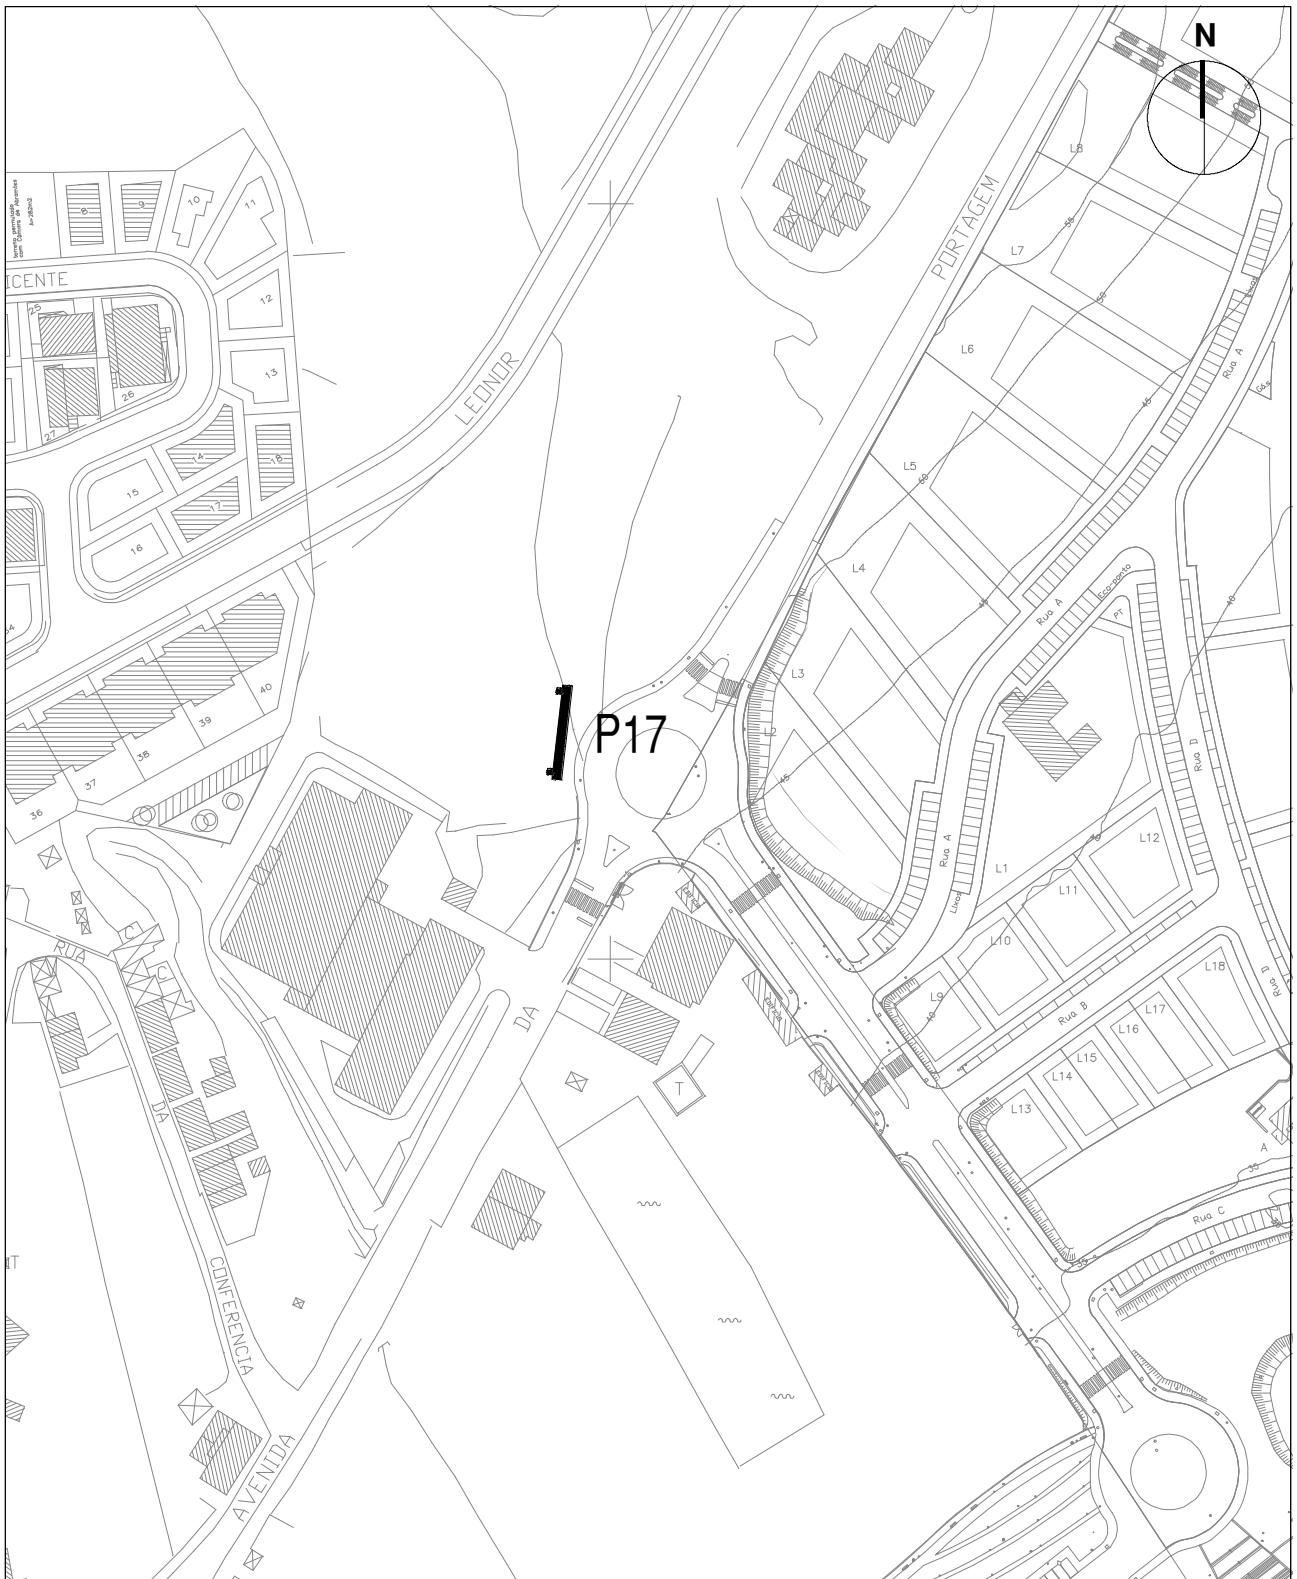

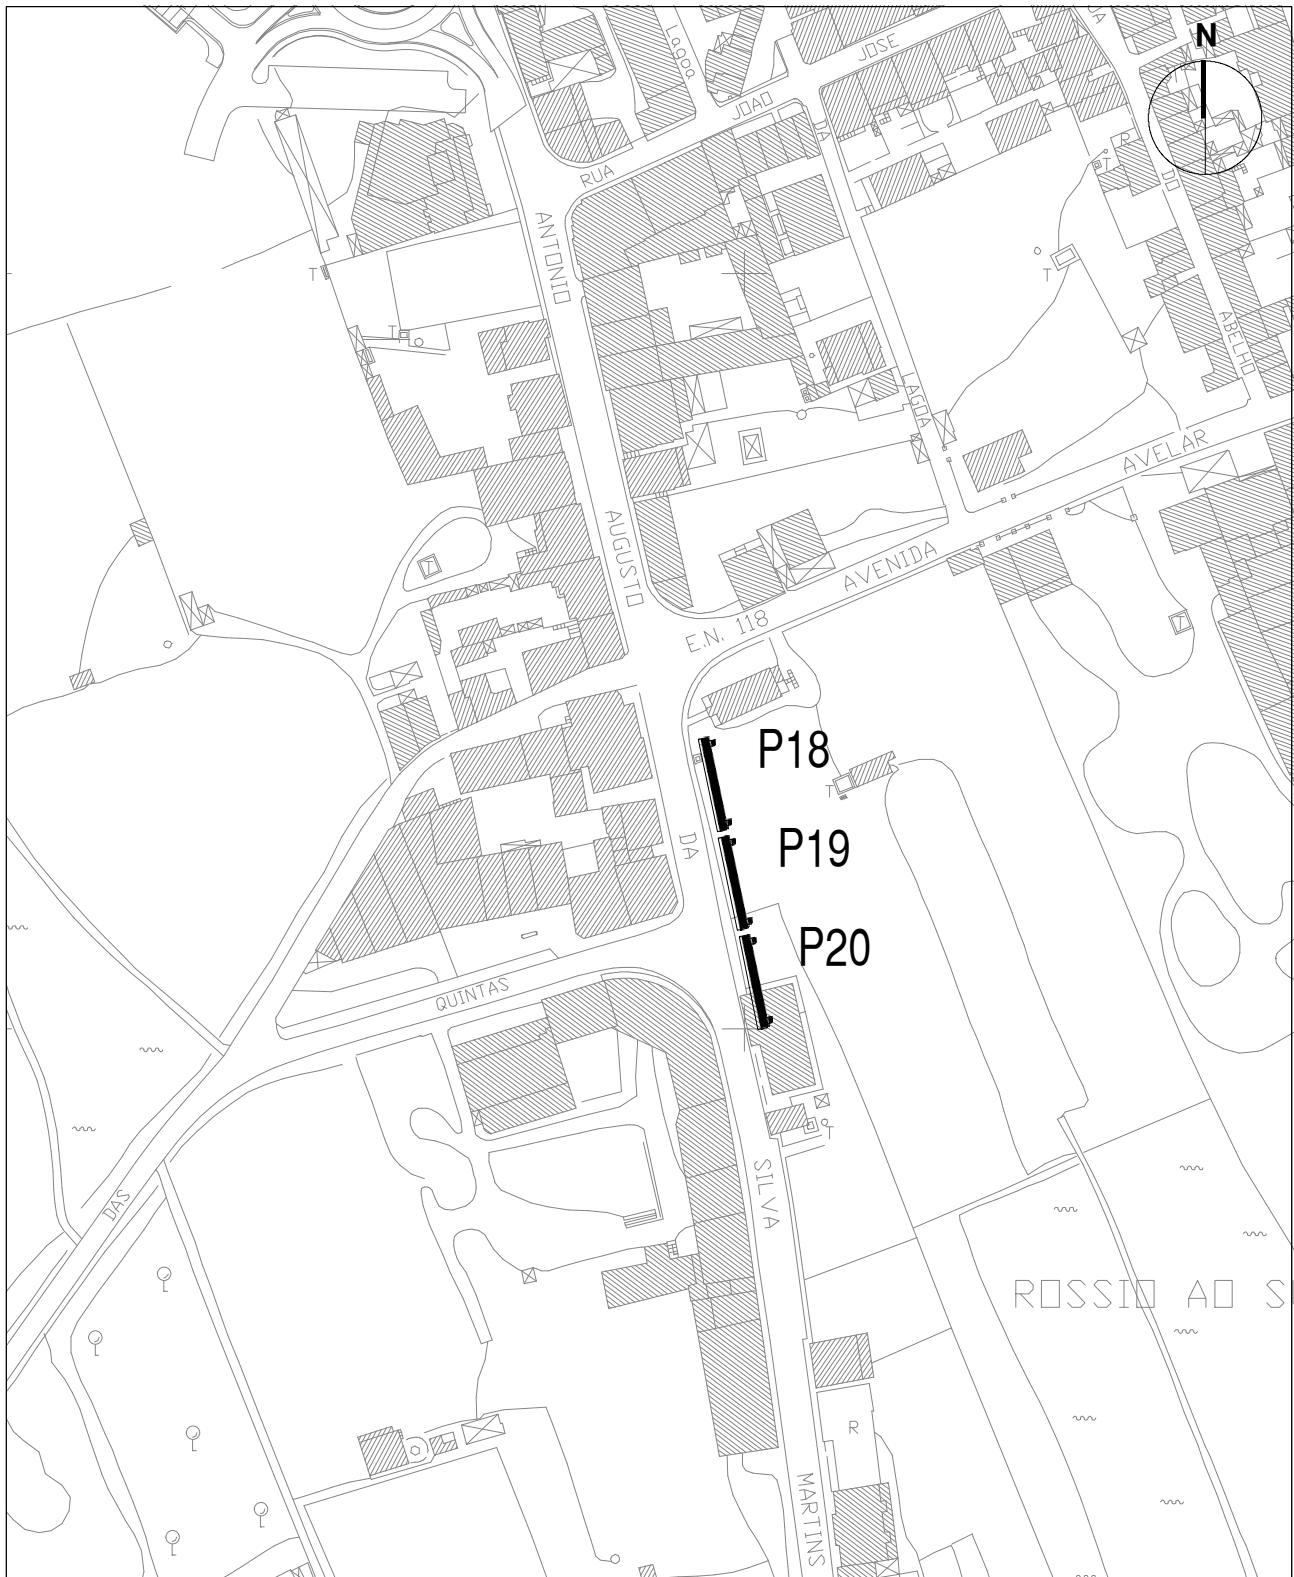


ESTADO
CÂMARA MUNICIPAL DE ABRANTES
DOP - DIVISÃO DE OBRAS PÚBLICAS
Praça Raimundo Soares 2200-366 Abrantes Tel. 241 330 100 Fax. 241 330 186 dop@cm-abrantes.pt www.cm-abrantes.pt

Projeto

CONCESSÃO DE OCUPAÇÃO EM HASTA PÚBLICA COM PAINÉIS PUBLICITÁRIOS

Especialidade	_____	Fase	_____	Data	NOV 2022
Projetista	Arq. Sara Morgado	Colaboração	Des. Ana Catarino	Visto	
Designação	PLANTA DE LOCALIZAÇÃO - PAINÉIS 18, 19 E 20 AV. DR. ANTÓNIO AUGUSTO DA SILVA MARTINS - ROSSIO AO SUL DO TEJO			Escalas	1:2000
Aprovado em reunião de CMA		Nome do Ficheiro	S:\SOD\PUBLICIDADE_Hastas Públicas\PUB2020\PUB2022_PAINELIS-2022.dwg	Desenho	13

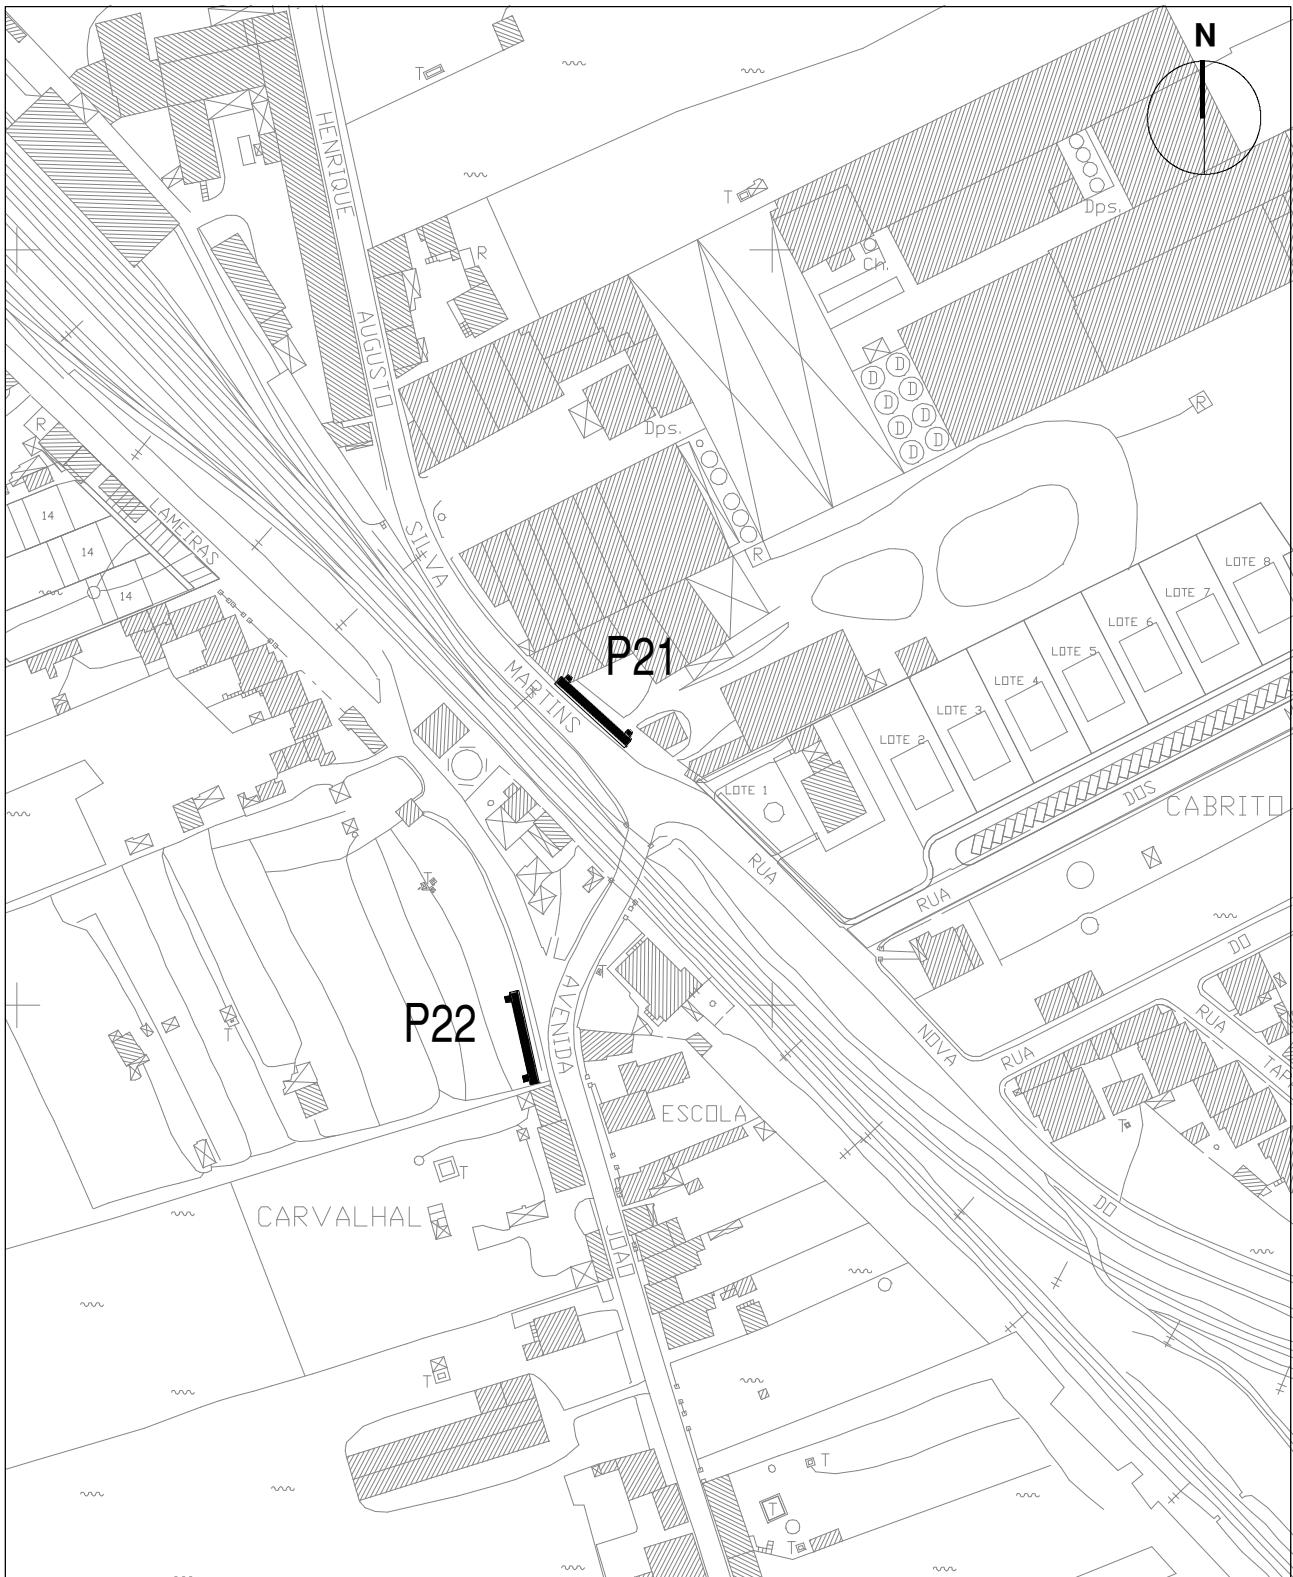

Projeto

CONCESSÃO DE OCUPAÇÃO EM HASTA PÚBLICA COM PAINÉIS PUBLICITÁRIOS

Especialidade		Fase	NOV 2022
Projetista	Arq. Sara Morgado	Colaboração Des. Ana Catarino	Visto
Designação	PLANTA DE LOCALIZAÇÃO - PAINÉIS 21 E 22 AV. HENRIQUE A. SILVA MARTINS E AV. DR. JOÃO A. SILVA MARTINS - ROSSIO AO SUL DO TEJO		Escalas 1:2000
Aprovado em reunião de CMA	Nome do Ficheiro S:\SOD\PUBLICIDADE_Hastas Públicas\PUB2020\PUB2022\PAINEIS-2022.dwg		Desenho 14