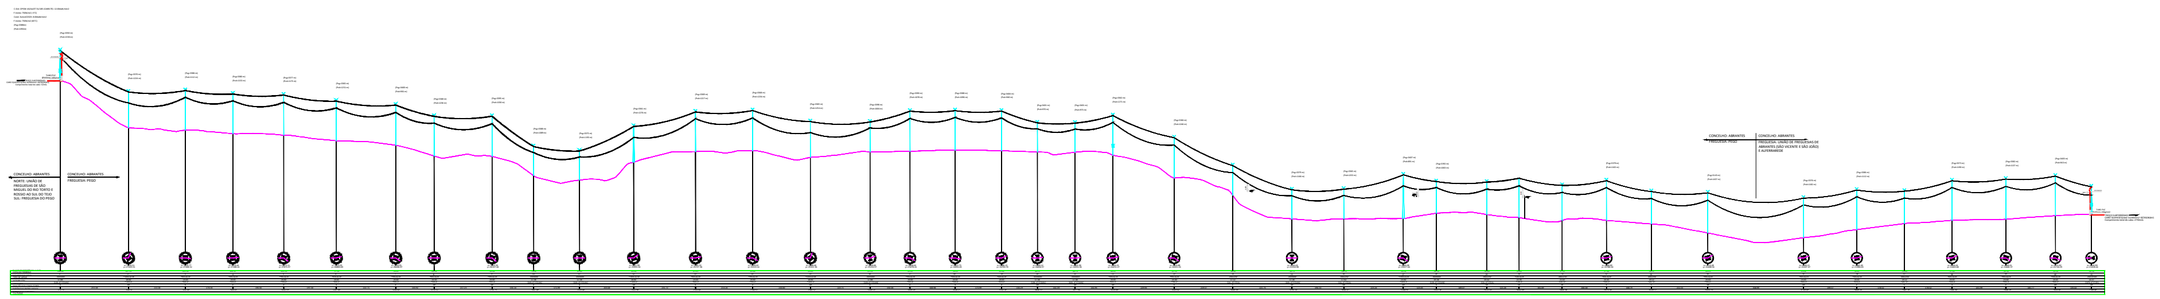

CONCELHOS : ABRANTES

FREGUESIAS : UNIÃO DE FREGUESIAS DE ABRANTES (SÃO VINCENTE E SÃO JOÃO) E ALFERRAREDE, PEGO

CABO DE GUARDA 1x(OPGW 41/7x4/17 31/185 49%) Footer: 750N/m2 (-5ºC)

CABO CONDUTOR 3x(AL 41 ACO 10)mm2 Footer: 750N/m2 (5ºC)

ISOLAMENTO

A - AMARRAÇÃO SIMPLES	3x1170B5
AR - AMARRAÇÃO REFORÇADA	3x1530BLP
S - SUSPENSÃO SIMPLES	3x1170B5
SR - SUSPENSÃO REFORÇADA	3x1530BLP

VÉRTICES: 1, 4, 5, 7, 8, 10, 14, 15, 16, 17, 18, 19, 20, 21, 22, 23, 24, 25, 26, 27, 28, 29, 30, 31, 32, 33, 34, 35, 36, 37, 38, 39, 40 e 41

APOIOS DE REFORÇO: 1, 15, 23 e 42

CAIXAS DE JUNÇÃO: 1, 23 e 42

SINALIZAÇÃO

ANTI-POISO	✓
DESCARREGADOR DE SOBRETENSÃO (DST)	✓
CAIXA DE FIBRA ÓPTICA	✓
PLATAFORMA DE NINHO	✓
GALVA-PÉSSARO	✗
SECCIONADOR	✗
SINALIZAÇÃO DIURNA NO APOIO	
SINALIZAÇÃO DIURNA NO VÃO	
SINALIZAÇÃO NOCTURNA NO APOIO	
SINALIZAÇÃO NOCTURNA NO VÃO	

APOIOS

ALINHAMENTO E ÂNGULO

REFORÇO E FIM DE LINHA

BETÃO

METÁLICO

0				MARINA
1				
Rev.	Data	Descrição	Por	Verif.

3160 UPP – ABRANTES

Desenhado:	GRUPAVAL INSTALAÇÕES ELÉCTRICAS
Desenho:	TÍTULO DO DESENHO: PERFIL DA LINHA
Verificou:	
Aprovou:	TEL: ESTUDO PREVIO
Data: JUNHO 2009	ESCALA: 1:5000 / 1:500 FOLHA: A