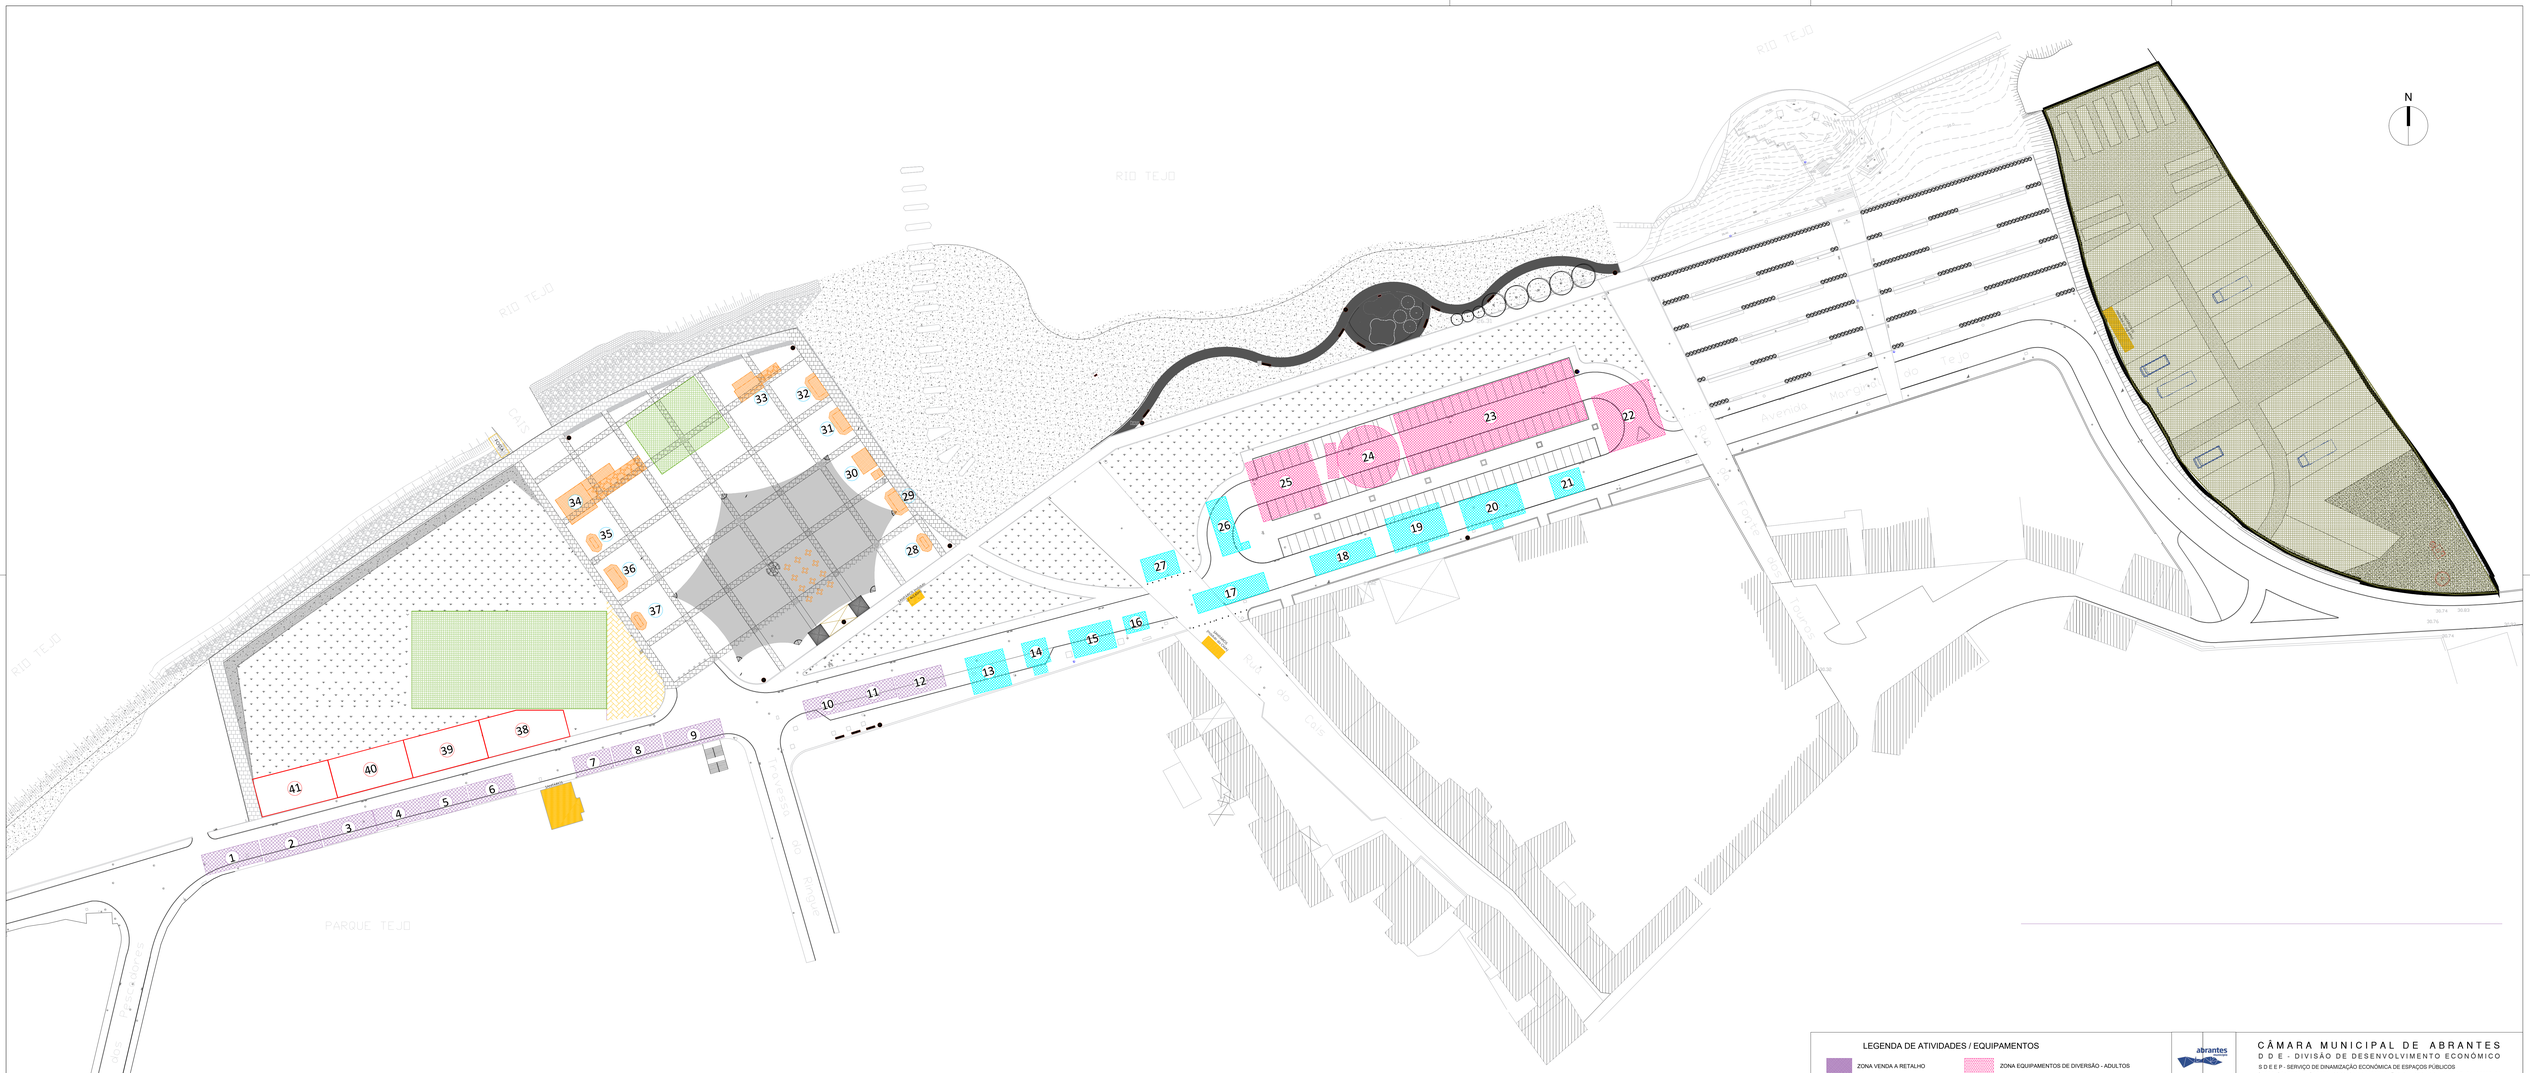

LEGENDA DE ATIVIDADES / EQUIPAMENTOS

- ZONA VENDA A RETALHO
- ZONA RESTAURAÇÃO E BEBIDAS
- ZONA DE APOIO AO FEIRANTE
- ZONA EQUIPAMENTOS DE DIVERSÃO - ADULTOS
- ZONA EQUIPAMENTOS DE DIVERSÃO - INFANTIL
- MUNICÍPIO DE ABRANTES
- SANITÁRIOS

abrantes

CÂMARA MUNICIPAL DE ABRANTES
D D E - DIVISÃO DE DESENVOLVIMENTO ECONÓMICO
S D E E P - SERVIÇO DE DINAMIZAÇÃO ECONÓMICA DE ESPAÇOS PÚBLICOS
Praça Raimundo Soares 2200-208 Abrantes Tel 241 305 100 www.cm-abrantes.pt

Projeto	FEIRA DE S. MATIAS 2023		
Designação	PLANTA GERAL - LAYOUT FINAL	Escala/s	1:500
Equipa de Projeto		Data	NOV 2022
Ficheiro de arquivo	DDE_ - FEIRA S. MATIAS 2023 22_11_2022.dwg	Desenho	01